


Eksempel på skitse:

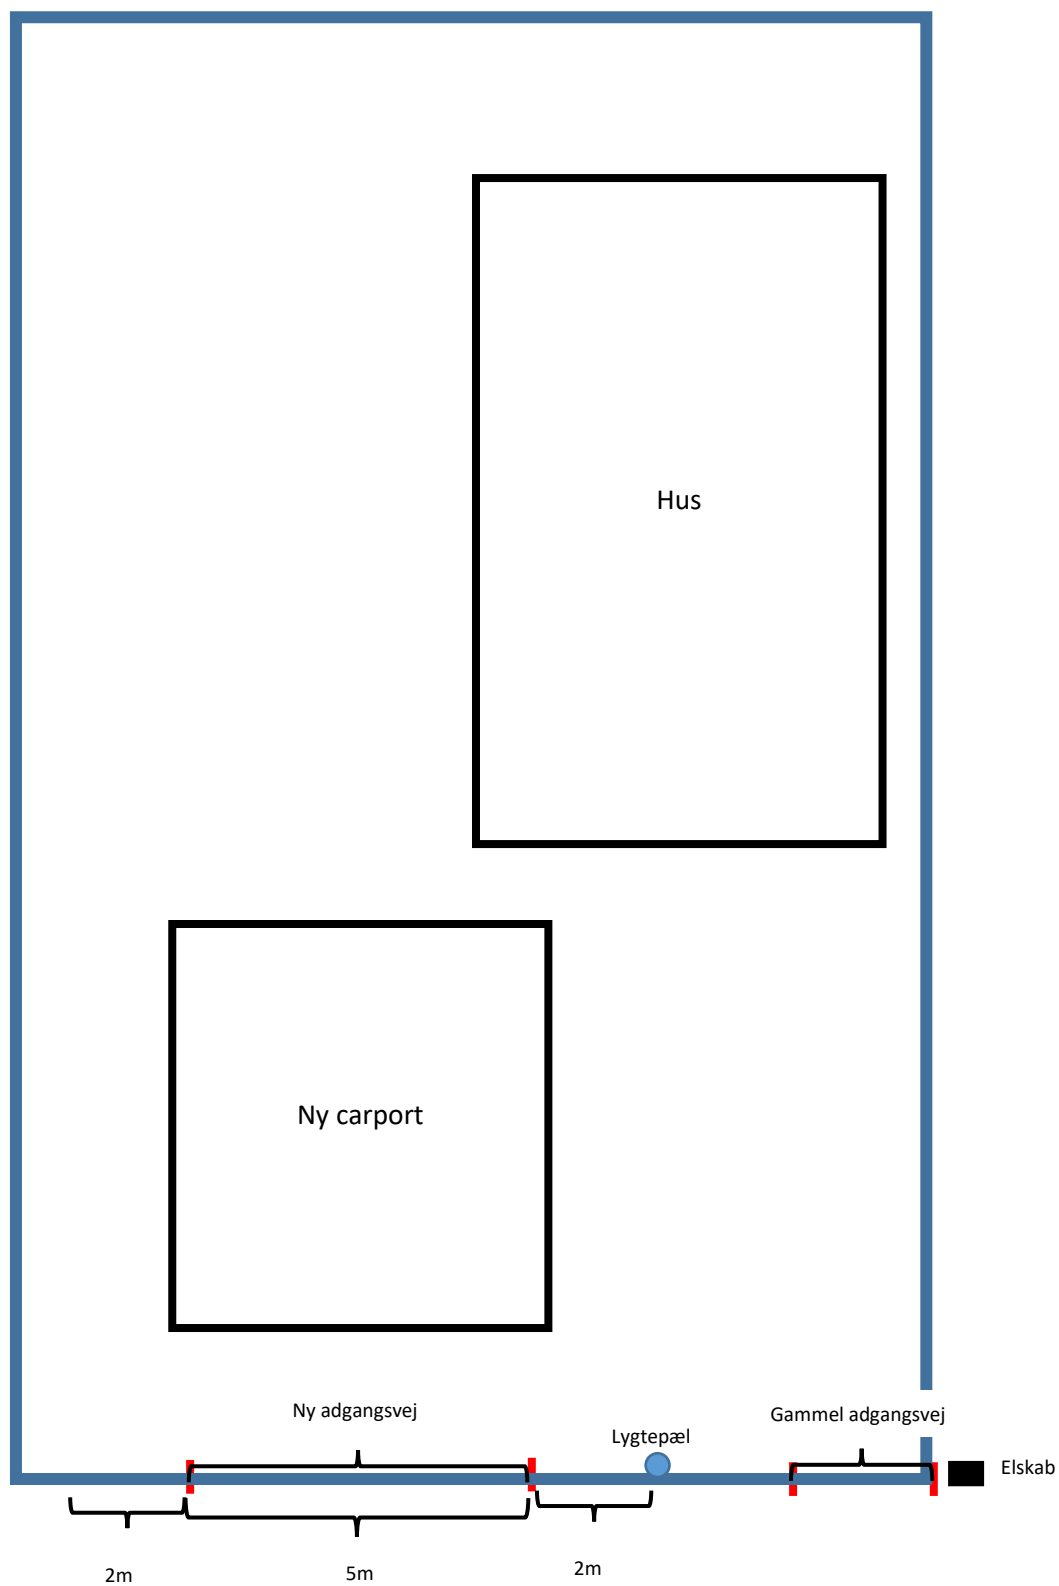

Husk:

- Bredde på overkørsel
- Afstand til skel
- Lygtepæle, elskabe og vejbrønde.