


Signaturforklaring

Mål eller koordinater, der er overført fra en sag, der tidligere er indsendt til Geodatastyrelsen, er mærket med Gl.
Mål eller koordinater, der kun er til brug ved indlægningen på matrikelkortet, er angivet med klamme.
Øvrige signaturer. Se DS 104 og 198

- : Nyt skel
- : Skel
- : Blindt skel
- : Skel, der bortfalder

Noter

Ifølge lovbekendtgørelse nr. 53 af 17. januar 2024 er den, som flytter, borttager eller ødelægger et kendeligt skelmærke eller et varigt mærke for opmåling, pligtig at betale udgifterne ved dets genanbringelse.

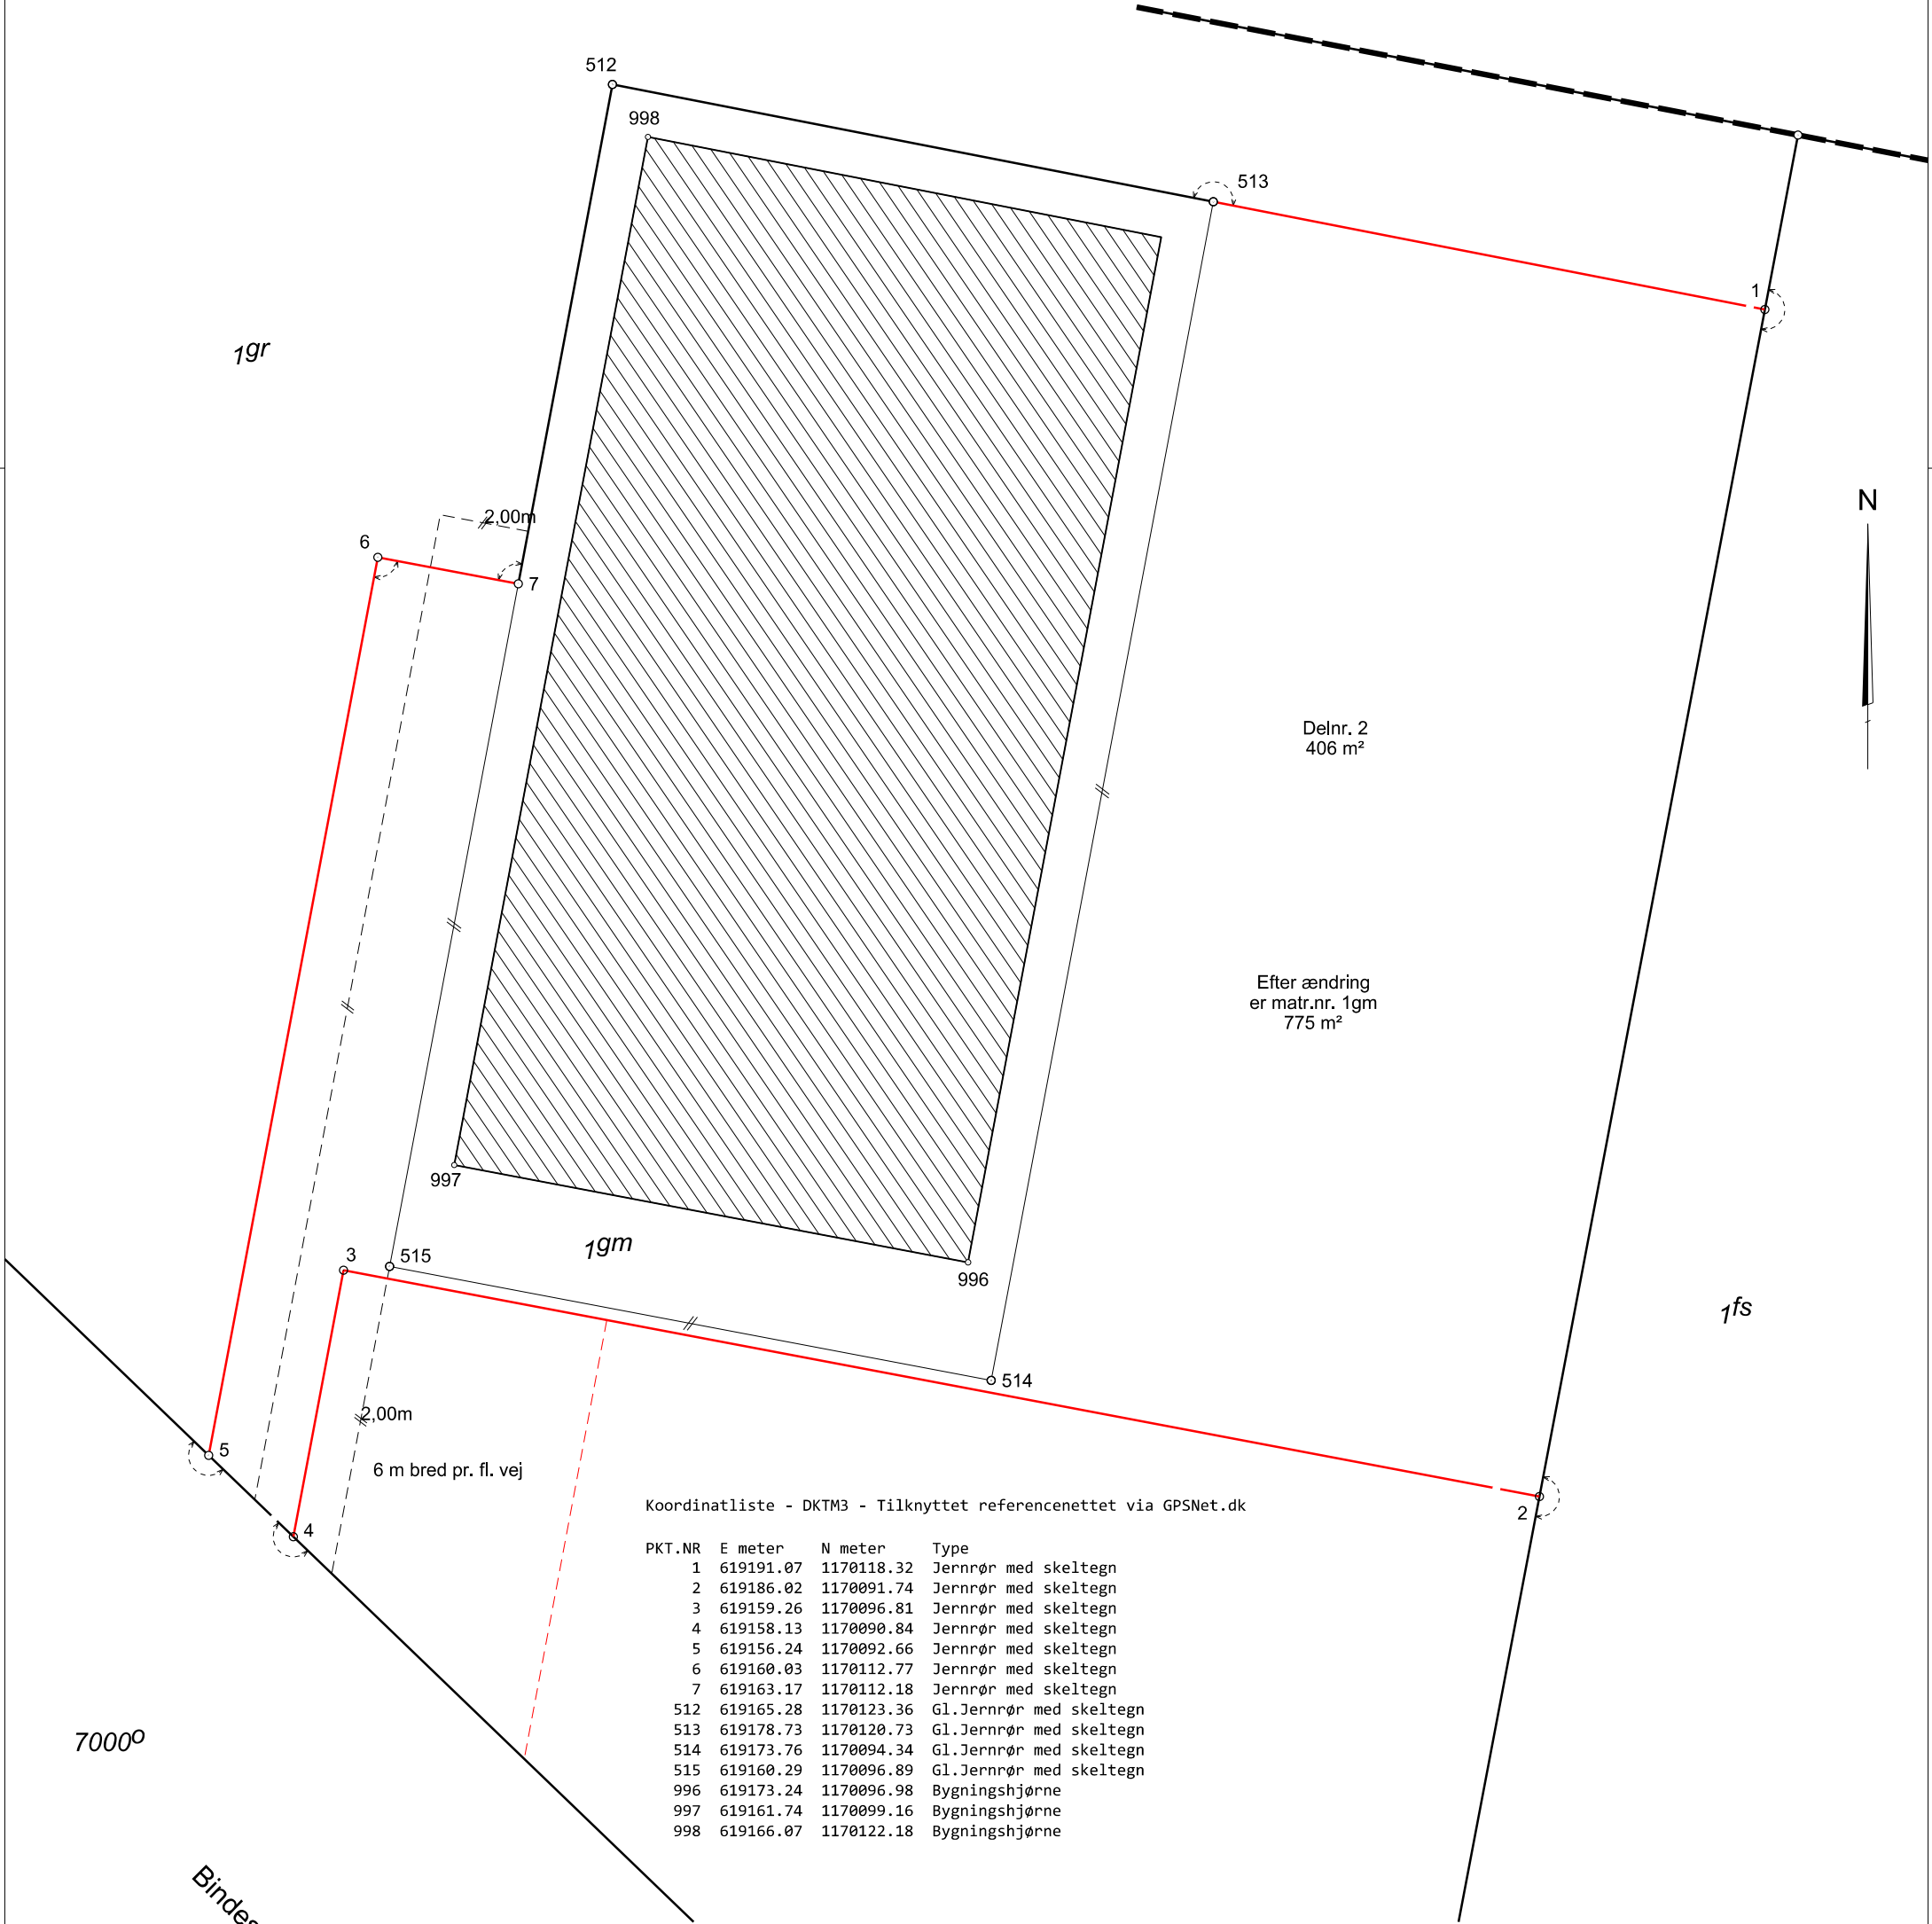

Koordinatliste - DKT M3 - Tilknyttet referencenettet via GPSNet.dk

PKT.NR	E meter	N meter	Type
1	619191.07	1170118.32	Jernrør med skeltegn
2	619186.02	1170091.74	Jernrør med skeltegn
3	619159.26	1170096.81	Jernrør med skeltegn
4	619158.13	1170090.84	Jernrør med skeltegn
5	619156.24	1170092.66	Jernrør med skeltegn
6	619160.03	1170112.77	Jernrør med skeltegn
7	619163.17	1170112.18	Jernrør med skeltegn
512	619165.28	1170123.36	Gl.Jernrør med skeltegn
513	619178.73	1170120.73	Gl.Jernrør med skeltegn
514	619173.76	1170094.34	Gl.Jernrør med skeltegn
515	619160.29	1170096.89	Gl.Jernrør med skeltegn
996	619173.24	1170096.98	Bygningshjørne
997	619161.74	1170099.16	Bygningshjørne
998	619166.07	1170122.18	Bygningshjørne

MÅLEBLAD

Matr.nr. : 1gm
Ejerlav : Bistrup Hgd., Roskilde Jorder
Ejerlavskode : 2000359
Kommune : Roskilde
Opmålingsdistrikt : 3-13

Mette Bach Glitzky
Landinspektør



Landinspektørfirmaet LE34
Industrivej 6
4000 Roskilde
+45 4636 3130

roskilde@le34.dk
www.le34.dk

Maj 2025	23.05.2025	420 x 297	1:150
OPMÅLT	UDARBEJDET	FORMAT	MÅLFORHOLD