


Noter

Tilknytning til koordinatsystem er udført med GPSnet.dk.

Eksisterende skel er vist iht. matriklens oplysninger.

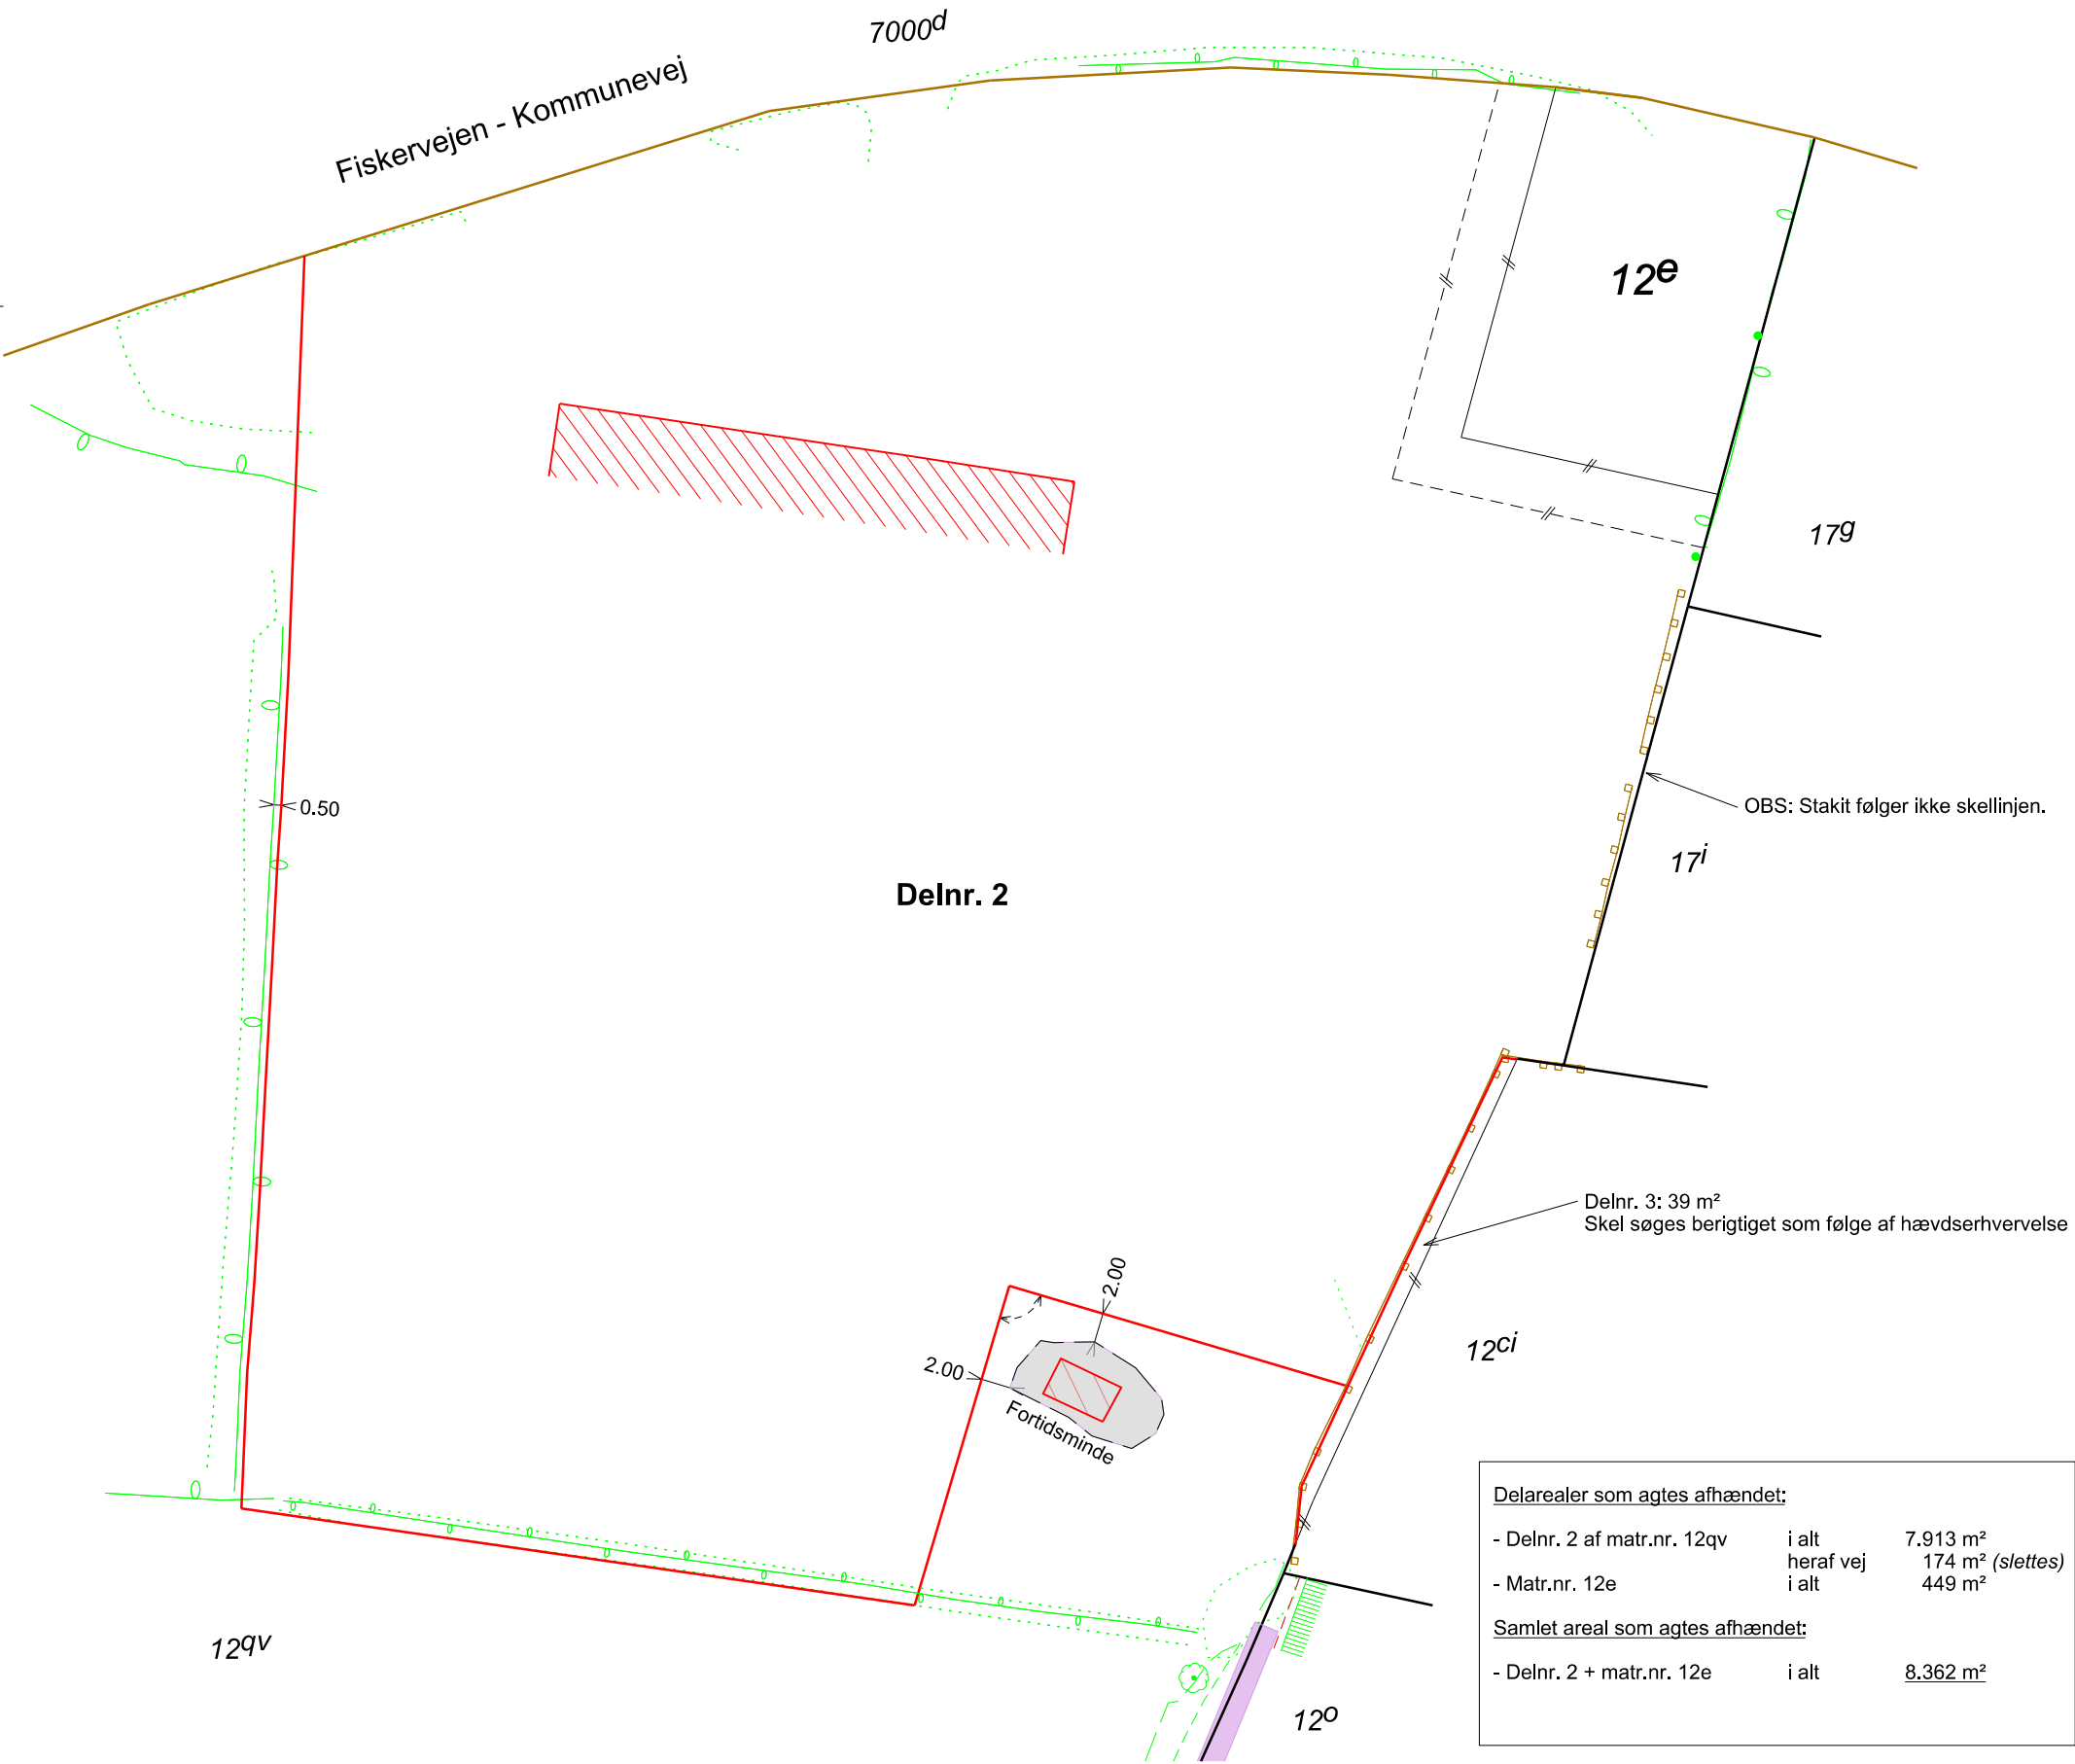

Signaturforklaring

- Beplantningslinje
- Bygning mur
- Fortidsminde (opmålt)
- Hæk
- Levende hegn
- Plankeværk
- Skel
- Skel (nyt)
- Skel vej
- Løvtræ indmålt
- Løvtræ stamme

- Skur
- Bygning tag
- Solcelleanlæg

5	Naboinddragelse udført - forbehold slettet	MLR	MLR	MLR	07.11.2025
4	5/9-2025 Fortidsminde opmålt. Skel er ændret i henhold til opmålingen.	NEW	MLR	MLR	09.09.2025
3	Fortidsminde tilføjet og skel ændret omkring dette	MLR	MLR	MLR	05.09.2025
2	Nyt forslag til nyt skel indtegnet og de tidligere fjernet	MLR	MLR	MBG	03.09.2025
REV		UDF.	KONTROL	GODK.	DATO

UDSTYKNINGSFORSLAG

Matr.nr. 12qv Veddelev By, Himmelev
Fiskervejen 15, 4000 Roskilde



Landinspektørfirmaet LE34
Industrivej 6
4000 Roskilde
+45 4636 3130

roskilde@le34.dk
www.le34.dk

CSK	CSK	MBG	23.10.2023
UDF.	KONTROL	GODK.	DATO
DKTM3	DVR90	420 x 297	1:500
KOORD. SYS.	KOTESYS.	FORMAT	MÅLFORHOLD
2307425	2307425-001-001	5	
PROJEKTNR.	TEGNINGSNUMMER		UDG.