

Signaturforklaring

Mål eller koordinater, der er overført fra en sag, der tidligere er indsendt til Geodatastyrelsen, er mærket med Gl.


Mål eller koordinater, der kun er til brug ved indlægnen på matrikelkortet, er angivet med klamme.

Øvrige signaturer. Se DS 104 og 198

- : Nyt skel
- : Skel
- : Blindt skel
- : Skel, der bortfalder

Noter

Ifølge lovbekendtgørelse nr. 769 af 7. juni 2018 er den, som flytter, borttager eller ødelægger et kendeligt skelmærke eller et varigt mærke for opmåling, pligtig at betale udgifterne ved dets genanbringelse.

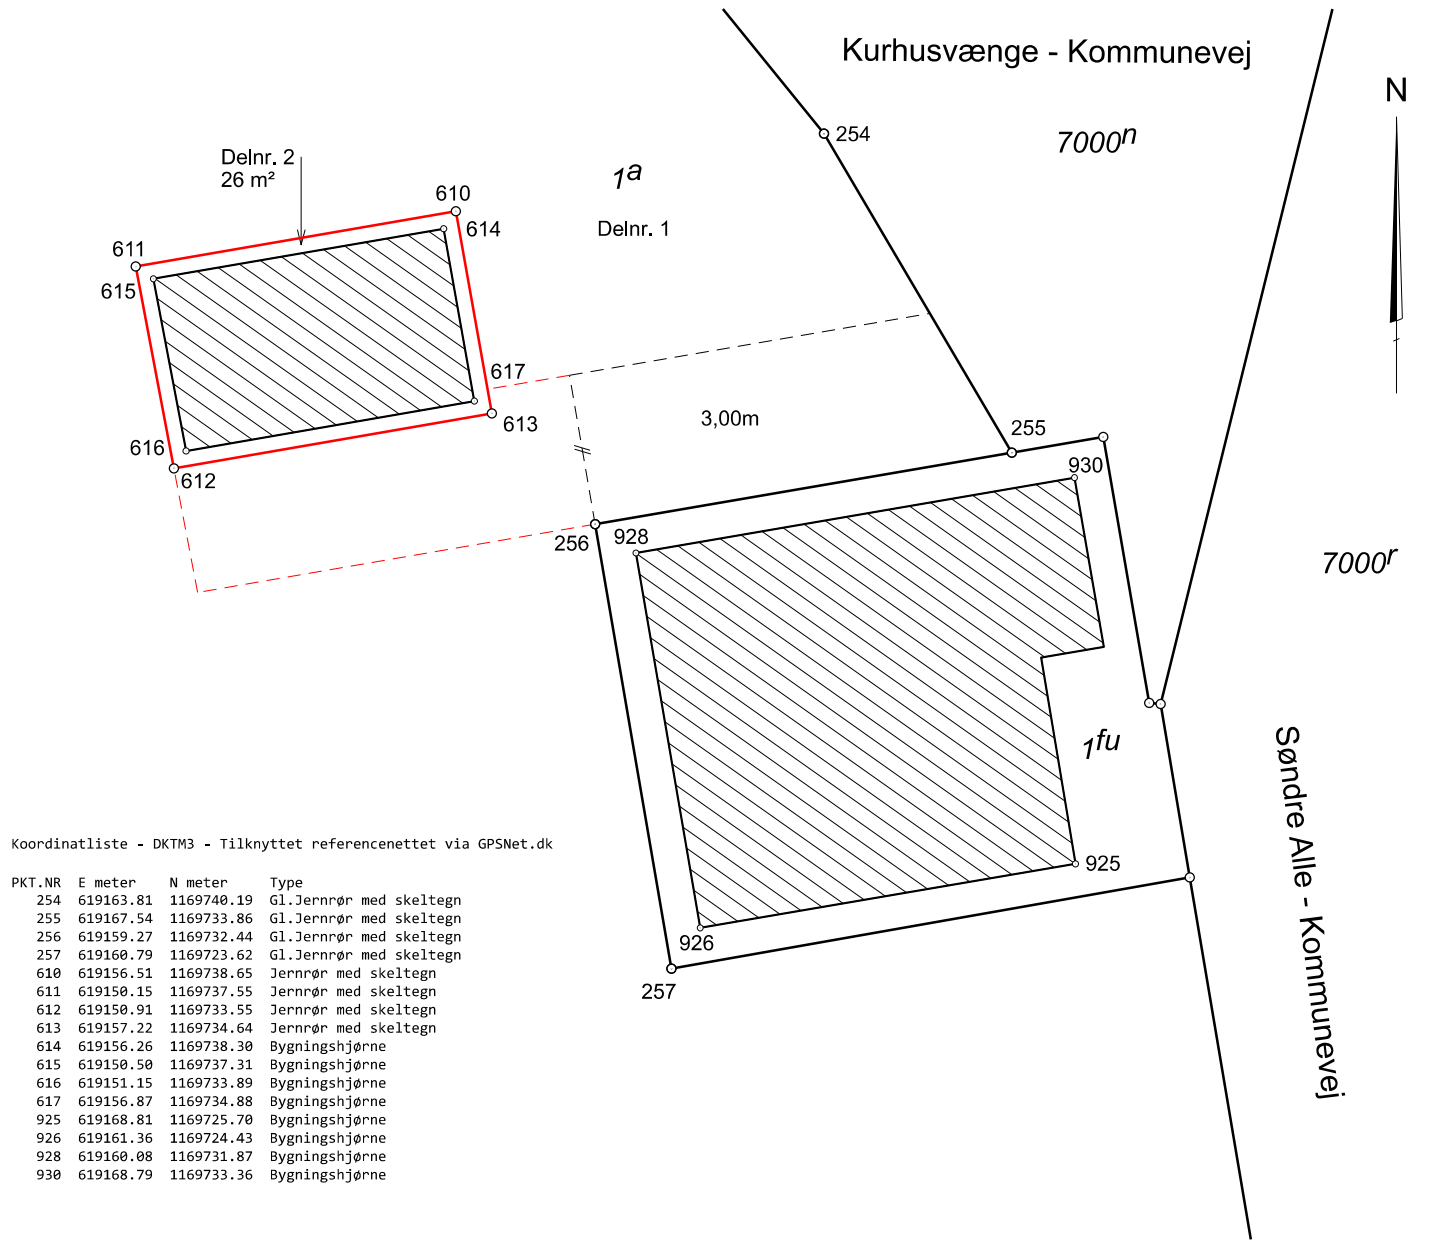

Koordinatliste - DKT3 - Tilknyttet referencenettet via GPSNet.dk

PKT.NR	E meter	N meter	Type
254	619163.81	1169740.19	Gl.Jernrør med skeltegn
255	619167.54	1169733.86	Gl.Jernrør med skeltegn
256	619159.27	1169732.44	Gl.Jernrør med skeltegn
257	619160.79	1169723.62	Gl.Jernrør med skeltegn
610	619156.51	1169738.65	Jernrør med skeltegn
611	619150.15	1169737.55	Jernrør med skeltegn
612	619150.91	1169733.55	Jernrør med skeltegn
613	619157.22	1169734.64	Jernrør med skeltegn
614	619156.26	1169738.30	Bygningshjørne
615	619150.50	1169737.31	Bygningshjørne
616	619151.15	1169733.89	Bygningshjørne
617	619156.87	1169734.88	Bygningshjørne
925	619168.81	1169725.70	Bygningshjørne
926	619161.36	1169724.43	Bygningshjørne
928	619160.08	1169731.87	Bygningshjørne
930	619168.79	1169733.36	Bygningshjørne

MÅLEBLAD

Matr.nr. : 1a
Ejerlav : Bistrup Hgd., Roskilde Jorder
Ejerlavskode : K-03-59
Kommune : Roskilde Kommune
Opmålingsdistrikt : 3-13

Mette Bach Glitzky
Landinspektør



Landinspektørfirmaet LE34
Industrivej 6
4000 Roskilde
+45 4636 3130

roskilde@le34.dk
www.le34.dk

September 2024	25.09.2024	297 x 210	1:150
OPMÅLT	UDARBEJDET	FORMAT	MÅLFORHOLD