
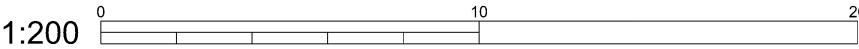
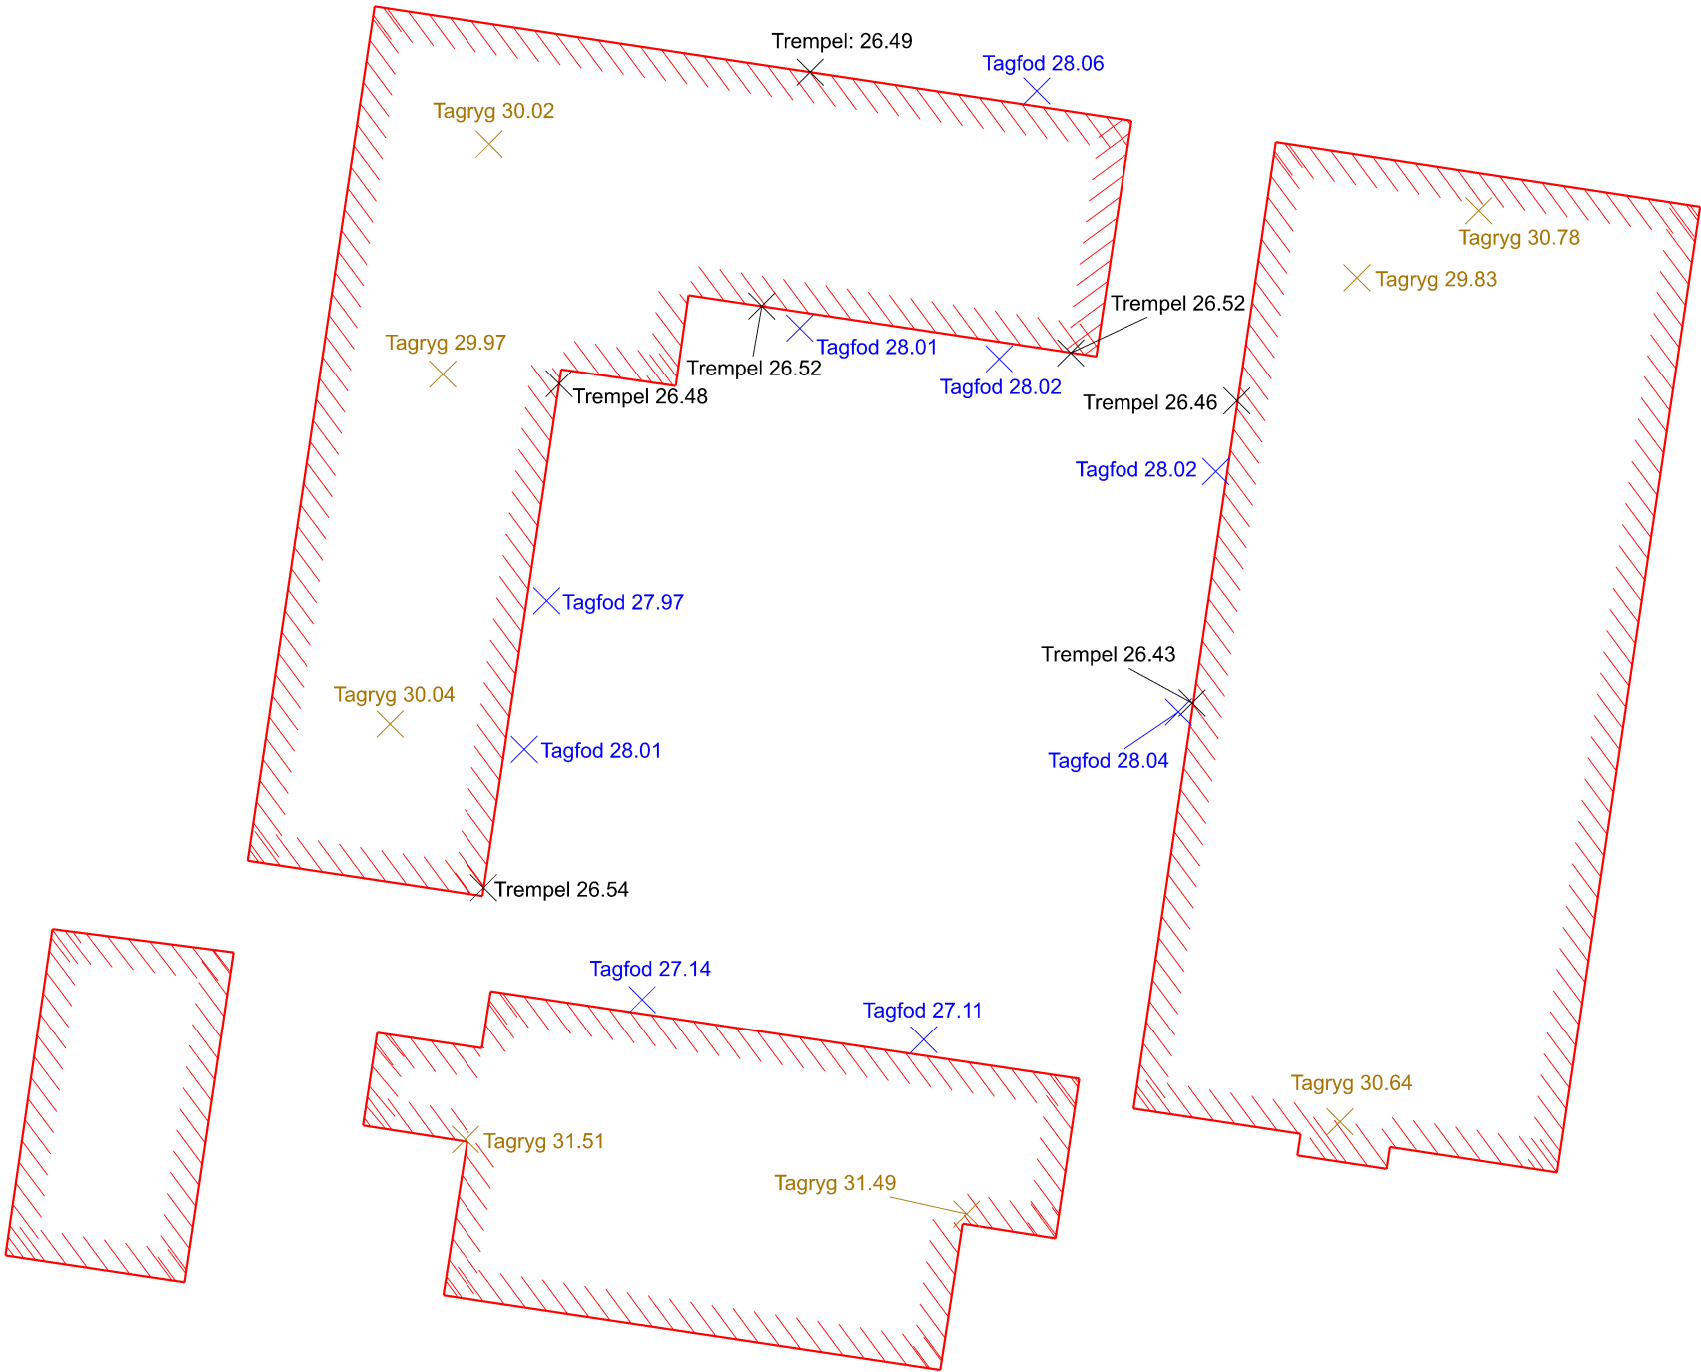


Noter

Tilknytning til koordinat- og kotesystem er udført med GPSnet.dk.

Fiskervejen - Kommunevej

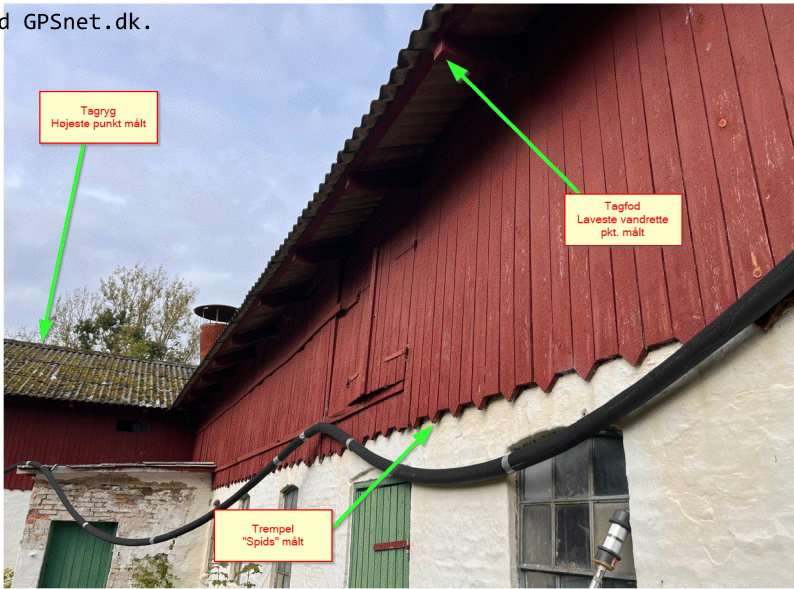

Signaturforklaring	
—	Bygning mur
—	Skel vej og gadejord
X	Tagryg
X	Trempe (spids)
X	Tagfod

Situationsplan

Matr.nr. 12qv Veddelev By, Himmelev
Fiskervejen 15, Veddelev, 4000 Roskilde
Opmålinger foretaget 25.09.2024



Landinspektørfirmaet LE34
Energivej 34
2750 Ballerup
+45 7733 2222

le34@le34.dk
www.le34.dk

TVE	TVE	HKJ	27.09.2024
UDF.	KONTROL	GODK.	DATO
DKTM3	DVR90	420 x 297	1:200
KOORD. SYS.	KOTESYS.	FORMAT	MÅLFORHOLD
2408051	2408051-001-001		1
PROJEKTNR.	TEGNINGSNUMMER		UDG.