


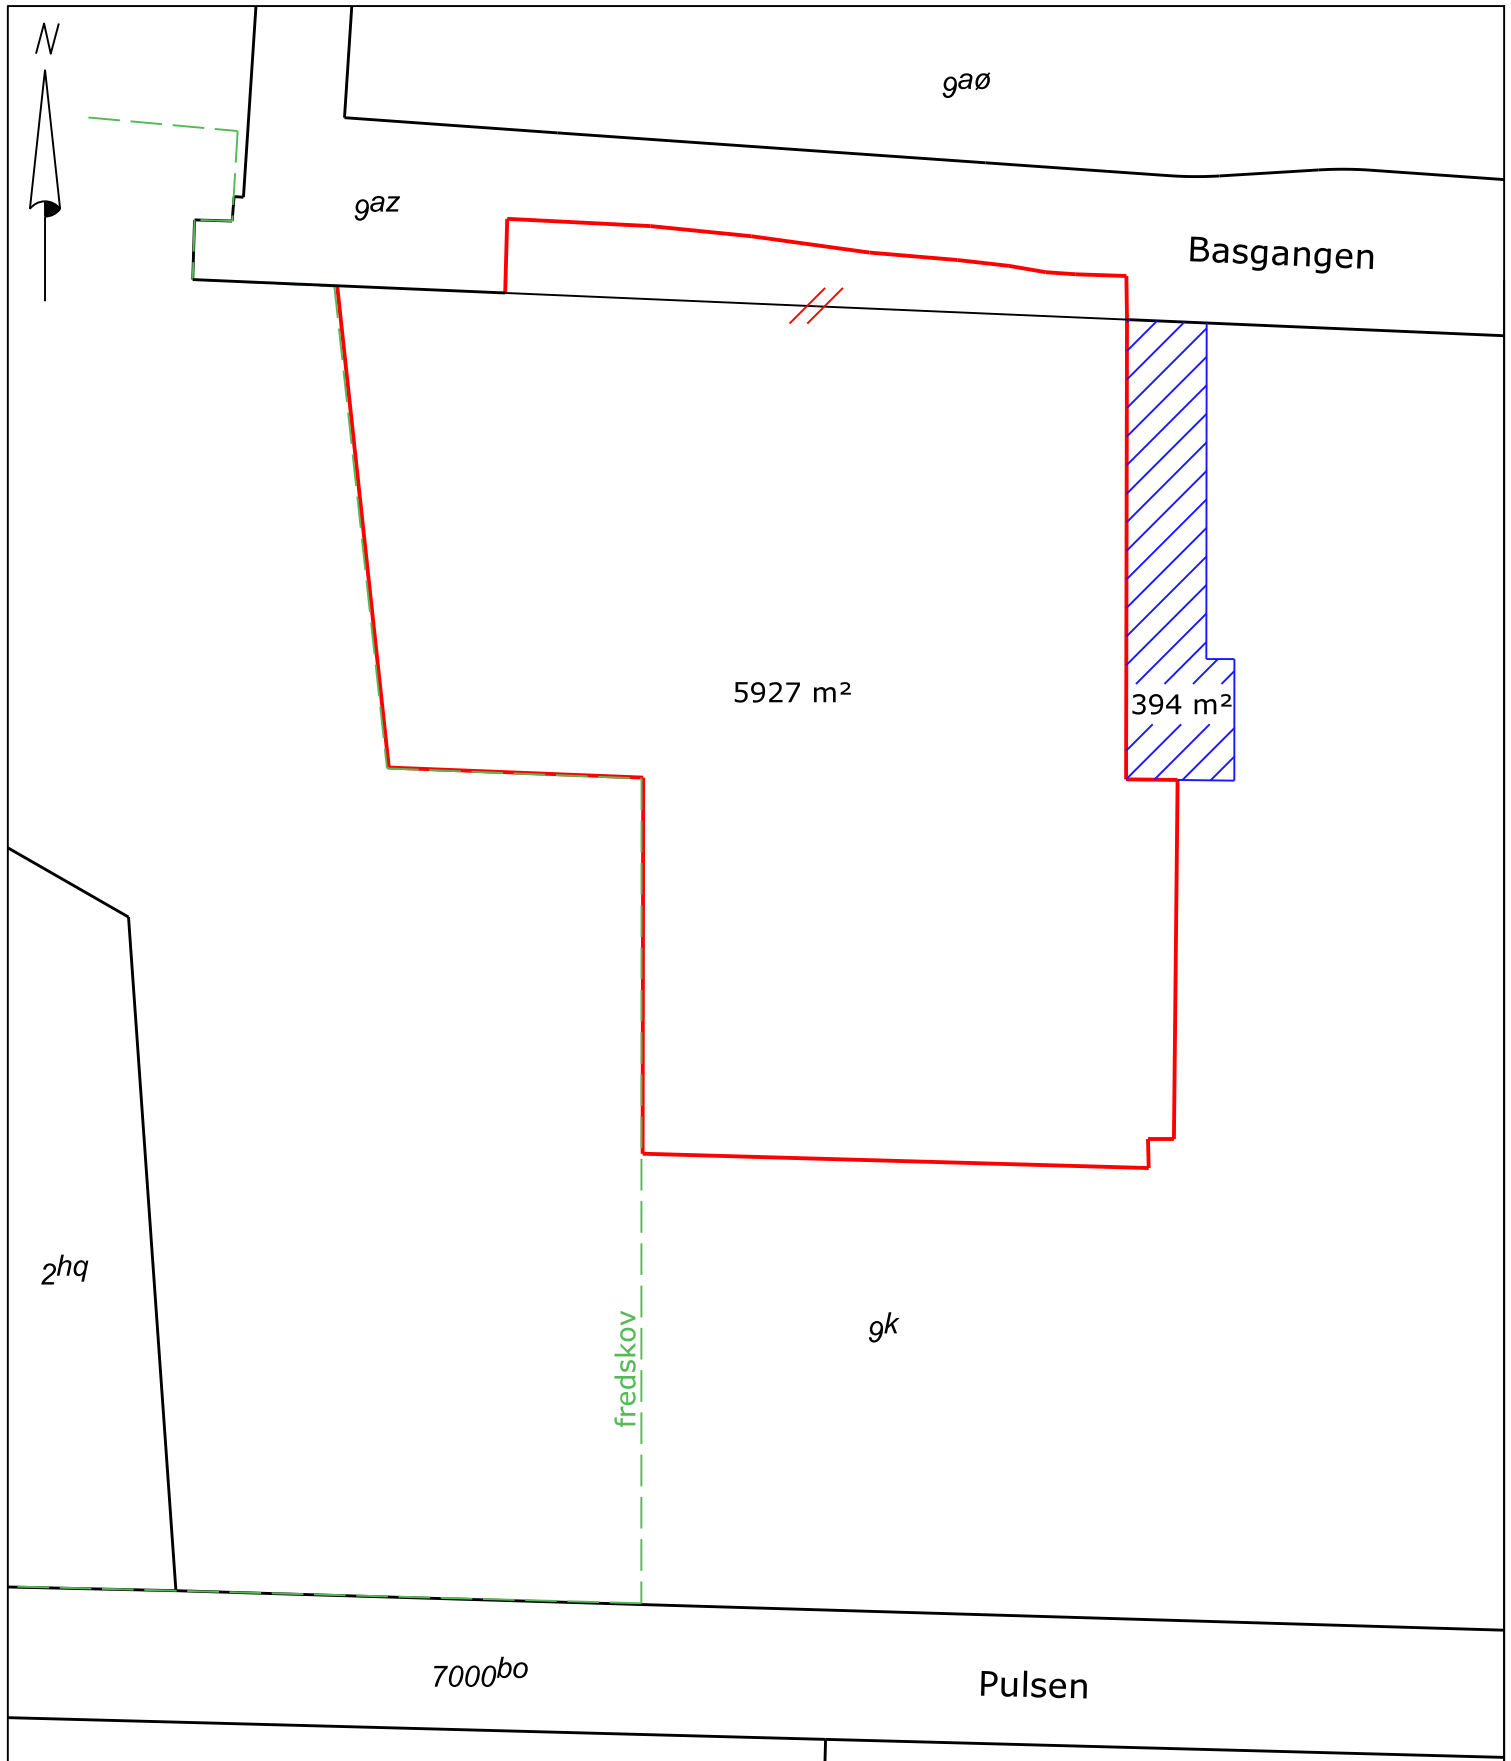

Udstykningsforslag

Matr.nr. 9k Vestermarken, Roskilde Jorder
Udstykning af Håndværkskollegiet
Roskilde Kommune

Nyt skel er vist jf. "Udstykning af Håndværkskollegiet.dxf"
modtaget fra Roskilde Kommune d. 14. februar 2025.
Nyt skel er vist med rød. Sti er vist med blå skravering.

Opmåler:	Tegner:	Godkendt/Kontrol:	Plandato:
-	seh	fvi	3. april 2025
Koord. sys:	Kotesys:	Format:	Målforhold:
DKT M3 Leica SmartNet	-	A4 297 x 210	1 : 750
J. nr.:	Rev:	Tegnings nummer:	
250159	-	ud02	

MØLBAK

Rådgivende Landinspektører

+ 45 70 20 08 83
molbak@molbak.dk
www.molbak.dk

Visbygade 16, 1.-3. sal | 2100 København Ø
Ledreborg Allé 130 A | 4000 Roskilde
Galoche Alle 15 | 4600 Køge
Sct. Peders Kirkeplads 9 | 4700 Næstved
Hveensgade 1 | 8000 Aarhus C