

# Vedtægt for kystbeskyttelseslaget Jyllinge Nordmark og Tangbjergs digelag

Vedtægterne er fastsat i afgørelse af 11. marts 2016 og 8. april 2022 2022 mens partsdeling (bilag 2) er omfattet af afgørelse af 1. december 2017

## Lagets oprettelse

§ 1. Lagets navn er Jyllinge Nordmark og Tangbjergs digelag.

Stk. 2. Laget er oprettet i henhold til lov om kystbeskyttelse, Roskilde Byråds beslutning af 17-02-2016, og Egedal Byråds beslutning af 24-02-2016.

Stk. 3. Lagets hjemsted er Roskilde Kommune og Egedal Kommune.

## Lagets anlæg

§ 2. Lagets anlæg beskytter lavtliggende boligområder i Jyllinge Nordmark og Tangbjerg mod oversvømmelser som følge af højvande i Roskilde Fjord op til sokkelkote 2,40 DVR90. Sokkelkoten bestemmes som beskrevet i bilag 3.

Anlæggets hovedbestanddele er:

- et jorddige langs Roskilde Fjord med digekrone i kote 2,40 DVR90, benævnt "Fjorddige"
- et jorddige med sluseporte og bagvandspumper med digekrone i kote 2,40-3,00 DVR90 benævnt "Nordlige Fløjddige", "Sydligt fløjddige" og "Sluse og pumpestation".
- Et jordddige langs en strækning af Værebros Å med digekrone i kote 1,50 DVR90, benævnt "Østdiget".

Placering af anlægget fremgår af bilag 1.

Stk. 2. En angivelse af de ejendomme, hvorpå eller ud for hvilke anlægget er beliggende, er optaget i bilag 1 til denne vedtægt, hvortil hører kopi af matrikelkort.

En udførlig beskrivelse af anlægget og dets dimensioner og andre egenskaber indsættes i vedtægtens bilag 1 efter at anlægget er færdigetablet.

Såfremt der gennemføres ændringer, forstærkninger eller andre forbedringer af anlægget, skal angivelsen i stk. 1 og bilag 1 ændres.

Stk. 3. Ændring af lagets anlæg kan kun ske efter tilladelse fra Roskilde Kommune og Frederikssund Kommune, jf. lovens § 3.

## Lagets medlemmer

§ 3. Lagets medlemmer er de til enhver tid værende ejere af de ejendomme, der er anført i den som bilag 2 til denne vedtægt optagne fortegnelse. Ejere af disse ejendomme har pligt til at være medlemmer af digelaget.

Stk. 2. Fortegnelsen angiver det partsantal, hvormed vedkommende ejendom (ejer) bidrager til dækning af lagets udgifter.

Stk. 3. Hvis en ejendom udstykkes eller i øvrigt afgiver areal, skal ejendommens ejer underrette kommunen derom. Kommunen fordeler derefter det bidrag, der påhviler ejendommen, jf. lovens § 8, stk. 2.

Stk. 4. Bygges der en bygning på en grund der ved digelagets oprettelse var ubebygget, tilføjes grunden til den som bilag 2 til denne vedtægt optagne fortegnelse, såfremt sokkelkoten bestemt som beskrevet i bilag 3, er lavere end kote 2,40 m (DVR90), såfremt, og på det tidspunkt, byrådene måtte bestemme dette.

### **Lagets opgaver**

§ 4. Lagets anlæg skal vedligeholdes i god og forsvarlig stand. De dimensioner og andre egenskaber, som er angivet i bilag 1, skal så vidt muligt være opfyldt til enhver tid.

Digelaget skal sikre, at driftsinstruks, beredskabsplan og monitoringsprogram for erstatningsnatur løbende opdateres.

Stk. 2. Efter en stormflodshændelse skal der ved det samlede kystbeskyttelses anlæg foretages et akuttilsyn for skader. Ved skade på kystbeskyttelses anlægget, skal skaden snarest muligt udbedres.

Stk. 3. Kystbeskyttelses anlægget skal driftes og vedligeholdes jf. gældende driftsinstruks. Ukrudt på digerne skal bekæmpes. Der må ikke anvendes sprøjtemidler. Muldvarpe, rotter (mosegrise) og lignende skadedyr skal bekæmpes effektivt.

Digelaget skal løbende føre driftsjournal hvor der registreres: a) aktiveringshændelser ved højvande (antal, forløb og varighed), b) den væsentligste vedligeholdelse af anlæg, herunder sluselukning og eventuelle driftsproblemer, c) gennemførte beredskabsøvelser,

Digelaget skal følge plan for pleje og overvågning af arealer, med kompensationsnatur for Natura 2000, natur på selve digerne, samt § 3 natur langs østdiget.

Stk. 4. Med henblik på at sikre, at der foretages nødvendig retablering af digehøjden efter eventuelt indtrufne sætninger, og med henblik på at konstatere, om anlægget påføres større belastning som følge af eventuelt forøgede vanddybder, skal der med mellemrum, mindst hvert 10. år, foretages kontrolmåling af anlæggets dimensioner og af vanddybderne ud for anlægget.

### **Anlæggets brug**

§ 5. Digerne må ikke beplantes med træer og buske, afgraves eller tilføres materiale. Bebyggelse, materialer eller både må ikke etableres eller oplægges på diget eller på stranden foran det.

Forbud mod beplantning af digerne jf. §5, stk. 1, ophæves langs matrikelskel i en 1m bred korridor på tværs af Fjorddigets bagskråning (landside), krone og forskråning, hvor en hækbeplantning i skel kan tillades. Der skal foretages et akuttilsyn for erosionsskader under hækken og langs korridoren efter stormflodshændelser.

Stk. 2. Der må ikke ske færdsel på langs af digerne og digelaget skal sikre, at offentligheden ikke har adgang til færdsel på langs af digerne. Færdsel over diget må kun ske på de særskilt anlagte overgange, hvor der er lovlig adgangsvej til disse overgange, idet dog beboere, som er nabo til diget, frit kan passere diget fra egen grund. Skader i græslaget som følge af trampestier skal undgås.

Der skal opretholdes en skiltning, hvor det fremgår, hvor diget kan passeres og at der ikke må ske færdsel på langs af diget i øvrigt.

Stk. 3. Vedligeholdelse af græslaget kan foretages ved afgræsning med får efter aftale, med berørte grundejere.

### **Generalforsamling**

§ 6. Ordinær generalforsamling afholdes hvert år inden udgangen af maj måned.

Stk. 2. Dagsordenen for den ordinære generalforsamling skal omfatte:

1. Valg af dirigent.
2. Forelæggelse af årsregnskab med revisionspåtegning samt årsberetning.
3. Forelæggelse af budget for det efterfølgende regnskabsår.
4. Valg af medlemmer til bestyrelsen og suppleanter.
5. Eventuelt.

Stk. 3. Forslag fra medlemmerne til behandling på den ordinære generalforsamling må være indgivet til bestyrelsen senest den 1. marts.

§ 7. Ekstraordinær generalforsamling kan indkaldes af bestyrelsen og skal indkaldes, når medlemmer, der repræsenterer 1/3 af stemmerne, forlanger det.

§ 8. Generalforsamling indvarsles med 4 ugers varsel ved skriftlig meddelelse til medlemmerne eller ved offentliggørelse digitalt på foreningens hjemmeside. Dagsorden samt revideret regnskab og evt. indkomne og/eller bestyrelsens forslag, der vil være at behandle, lægges på foreningens hjemmeside senest 14 dage inden.

§ 9. Stemmeret udøves i forhold til det antal parter, som vedkommende repræsenterer, jf. fortegnelsen i Bilag 2. Et medlem kan medtage indtil 2 skriftlig fuldmagt fra et andet medlem. Skriftlige fuldmagter skal være dateret og personligt underskrevet af fuldmagtsgiver.

### **Bestyrelse**

§ 10. Bestyrelsen består af 8 medlemmer:

- 6 medlemmer vælges af generalforsamlingen
- 1 medlem udpeges af Roskilde Kommune
- 1 medlem udpeges af Egedal Kommune

Desuden 3 suppleanter.

Genvalg er tilladt.

Stk. 2. Hvert år afgår efter tur ét bestyrelsesmedlem. Suppleanterne er på valg efter tur hvert andet år. Suppleantrækkefølge fastsættes efter stemmetal. Afgangen de første år afgøres ved lodtrækning. De to medlemmer, der udpeges af henholdsvis Roskilde Kommune og Egedal Kommune er ikke omfattet af reglerne om afgang, stedfortrædere og nyvalg. Disse særligt udpegede medlemmer kan ikke indvælges som formand for bestyrelsen.

Stk. 3. Bestyrelsen skal stille forslag om valg af nyt medlem og suppleanter.

§ 11. Bestyrelsen konstituerer sig med formand, næstformand og kasserer og fordeler arbejdet mellem sine medlemmer.

Stk. 2. Bestyrelsen udarbejder referat fra bestyrelsesmøder og generalforsamlinger. Referater lægges op på hjemmesiden samt sendes til udpeget bestyrelsesmedlem fra Egedal og Roskilde Kommune.

Stk. 3. Bestyrelsen er beslutningsdygtig, når 4 medlemmer er til stede. Beslutninger vedtages ved simpelt flertal, idet formandens stemme gør udslaget i tilfælde af stemmelighed.

Stk. 4. Foreningen tegnes af formand, næstformand og kasserer hver for sig, dog således at finansielle transaktioner kun kan foretages i forening af to tegningsberettigede.

§ 12. Alle lagets medlemmer er valgbare og pligtige til at modtage valg, medmindre sygdom, bortrejse eller anden rimelig grund forhindrer varetagelse af hvervet.

Stk. 2. I tilfælde af længerevarende forfald suppleres bestyrelsen med 1. suppleant.

## **Regnskab og budget**

§ 13. Lagets regnskabsår løber fra 1. januar til 31. december.

Stk. 2. Senest den 1. februar sender bestyrelsen regnskab til revisor, som med påtegning tilbagesender det inden den 1. april.

§ 14. Bestyrelsen udarbejder et budget for det kommende regnskabsår til forelæggelse på den ordinære generalforsamling.

Stk. 2. Inden den 1. juli sender bestyrelsen revideret og generalforsamlingsgodkendt regnskab for det forgangne år og budget for det følgende regnskabsår, forslag til bidrag for kommende regnskabsår, årsberetning og generalforsamlings referat til kommunen, der skal godkende regnskab og det fastsatte bidrag for det kommende regnskabsår.

Stk. 3. Digelaget skal anvende en registreret revisor og orientere Egedal og Roskilde kommune om den valgte revisor.

§ 15. Hvert år inden den 1. oktober meddeler Roskilde og Egedal byråd, hvilke bidrag de enkelte bidragspligtige ejendomme skal udrede, jf. lovens § 13.

## **Tilsyn**

§ 16. Laget er undergivet Roskilde og Egedal kommunes økonomiske og tekniske tilsyn, jf. kystbeskyttelseslovens § 7, stk. 1. Byrådene har om tekniske spørgsmål adgang til at rådføre sig med Kystdirektoratet.

§ 17. Byrådene kan pålægge lagets bestyrelse at sørge for, at bestemte foranstaltninger, som det påhviler laget at lade udføre, bringes til udførelse. Hvis pålægget ikke efterkommes, kan byrådene lade foranstaltningerne udføre for lagets regning, jf. lovens § 12, stk. 2.

## **Tinglysning**

§ 18. Byrådene lader for lagets regning denne vedtægt tinglyse på de i bilag 2 anførte ejendomme. Påtaleberettiget er byrådene og lagets bestyrelse.

Stk. 2. Ændringer i vedtægten og dens bilag skal tinglyses, når byrådene bestemmer dette.

Stk. 3. Det påhviler ejerne af de respektive ejendomme at berigtige tingbogen ved udstykning m.v., jf. denne vedtægts § 3, stk. 3, og lovens § 8, stk. 2.

## **Klageadgang**

§ 19. Lagets bestyrelse og lagets enkelte medlemmer kan forelægge Roskilde og Egedal byråd spørgsmål om fortolkning af denne vedtægt og spørgsmål om den måde, hvorpå laget forvaltes.

Stk. 2. En generalforsamlingsbeslutning kan forelægges kommunerne. Hvis kommunerne ikke godkender beslutningen, bliver den uvirksom.

Stk. 3. Byrådene kan af egen drift ophæve en generalforsamlingsbeslutning.

§ 20. Byrådenes afgørelser kan påklages efter regler fastsat i henhold til § 18 stk. 3 i lov om kystbeskyttelse.

## **Vedtægtsændring og lagets ophævelse**

§ 21. En af generalforsamlingen truffet beslutning om ændring af denne vedtægt eller om lagets ophævelse er først gyldig, når den er godkendt af Roskilde og Egedal Kommune, jf. Kystbeskyttelseslovens bestemmelser.

Stk. 2. Roskilde og Egedal byråd kan i enighed og af egen drift ændre denne vedtægt.

Stk. 3. Det påhviler lagets bestyrelse at ajourføre vedtægten og bilag til denne, når udviklingen



nødvendiggør dette, jf. således § 2, stk. 2, og § 3, stk. 3. Roskilde og Egedal byråds pålæg herom skal efterkommes. Roskilde og Egedal byråd kan for lagets regning foretage det fornødne til vedtægts ajourføring.

Bilagsoversigt:

- BILAG 1:** Fortegnelse over ejendomme, hvorpå eller ud for hvilke digelagets anlæg er beliggende. En udførlig beskrivelse af anlægget og dets dimensioner og andre egenskaber samt kort med placering af digelagets anlæg.
- Bilag 2:** Oversigt over de ejendomme hvis ejere er pligtige medlemmer af digelaget jf. vedtægterne § 3, med angivelse af det partsantal, hvormed vedkommende ejendoms ejer bidrager til lagets udgifter, svarende til den pågældende ejers stemmeantal ved generalforsamlinger i digelaget.
- BILAG 3** Bestemmelse af sokkelkoten (jf. § 2 stk. 1, 2. punktum).



## Bilag 1 til vedtægt for Jyllinge Nordmark og Tangbjerg Digelag

*Fortegnelse over ejendomme, hvorpå eller ud for hvilke digelagets anlæg er beliggende. En udførlig beskrivelse af anlægget og dets dimensioner og andre egenskaber samt kort med placering af digelagets anlæg*

Ejendomme, hvorpå eller ud for hvilken anlægget er beliggende:

### Østdige:

| Matrikelnr. | Adresse        | Grundejerforening / privat              |
|-------------|----------------|-----------------------------------------|
| 7CX         |                | Grundejerforeningen Bodshøjgaard        |
| 8LM         |                | Grundejerforeningen Bodshøjgaard        |
| 8KL         |                | Grundejerforeningen Bodshøjgaard        |
| 9Ø          |                | Grundejerforeningen Jyllinge Sommerland |
| 10GT        | Fasanvænget 44 | Privat                                  |
| 22I         |                | Værebros Aa Grundejerforening           |
| 41A         |                | Grundejerforeningen Jyllinge Sommerland |
| 44B         | Vernersvej 18  | Privat                                  |
| 45AL        |                | Grundejerforeningen Enggården           |
| 46A         |                | Grundejerforeningen Jyllinge Sommerland |
| 47B         |                | Grundejerforeningen Jyllinge Sommerland |
| 62B         |                | Grundejerforeningen Jyllinge Sommerland |
| 65B         |                | Grundejerforeningen Enggården           |
| 67D         |                | Grundejerforeningen Enggården           |

### Fjorddige:

| Matrikelnr. | Adresse         | Grundejerforening / privat       |
|-------------|-----------------|----------------------------------|
| 3CB         | Marskvænget 3   | Privat                           |
| 3BÆ         |                 | Grundejerforeningen Strandvænget |
| 3DI         | Strandvænget 9  | Privat                           |
| 3DH         | Strandvænget 11 | Privat                           |
| 3DG         | Strandvænget 13 | Privat                           |
| 3DF         | Strandvænget 15 | Privat                           |
| 3DE         | Strandvænget 17 | Privat                           |

*\* Råmosegrøften er ført forbi selve pumpestationen og under diget til dens nuværende udløb i grøft, der er kontraktet ved udløbet og særskilt pumpestation for Råmosegrøften. Dette anlæg har således ikke noget med kystsikringsanlægget at gøre. Det kører særskilt under FORS.*

|     |                 |                           |
|-----|-----------------|---------------------------|
| 3DD | Strandvænget 19 | Privat                    |
| 3CG |                 | Grundejerforeningen Engen |
| 3CF | Svanevænget 23A | Privat                    |
| 4AF | Lærkevænget 2   | Privat                    |
| 4AE | Lærkevænget 4   | Privat                    |
| 4AD | Lærkevænget 6   | Privat                    |
| 4AC | Lærkevænget 8   | Privat                    |
| 4AB | Lærkevænget 10  | Privat                    |
| 4AA | Lærkevænget 12  | Privat                    |
| 4AP | Lærkevænget 14  | Privat                    |
| 4AG | Marskvænget 1B  | Privat                    |
| 4AH | Marskvænget 3   | Privat                    |
| 4AI | Marskvænget 5   | Privat                    |
| 4AK | Marskvænget 7   | Privat                    |
| 4AQ |                 | Grundejerforeningen Engen |
| 25C |                 | Roskilde Kommune          |

#### Fløjdige med sluse

| Matrikelnr. | Adresse            | Grundejerforening / privat |
|-------------|--------------------|----------------------------|
| 3CB         | Marskvænget 3      | Privat                     |
| 4AK         | Marskvænget 7      | Privat                     |
| 5BY         | Svanevænget 43     | Privat                     |
| 2A          | Lille Rørbækvej 20 | Privat                     |

## En udførlig beskrivelse af anlægget og dets dimensioner og andre egenskaber

### Indledning:

Kystsikringsanlægget i Jyllinge Nordmark er etableret i årene 2018/2021. Anlægget er projekteret af Rambøll, rådgivende ingeniører med underrådgiver Cornelius & Vøge Atelier for arkitektur. Anlægget er udført af entreprenørfirma Aarsleff A/S og pumpeanlæg er udført Sulzer A/S. Anlægget omfatter følgende hovedelementer, Fjorddige, nordligt og sydligt fløjdig, Sluse og pumpestation, teknikområde samt Østdige.

Skitser med placering af kystsikringsanlægget er vedlagt i dette bilag. Øvrige tekniske tegninger som der henvises til er i digelagets bestyrelses varetægt. Nedenfor er en summarisk beskrivelse af anlæggets bygningsdele opdelt på hovedelementer.

### Fjorddige:

- Digets opbygning  
Fjorddiget strækker sig fra ca. 50 m syd for parkeringspladsen ved Osvej vest ved Lønagerparken ca. 700 m nordpå til det sidste hus på vestsiden af Marskvænget. Fjorddiget er etableret til kote 2,40 DVR90 og har en forskråning mod fjorden med hældning 1:8 og en bagskråning med hældning 1:4. Dige-kronen er 0,5 m bred. Den bløde forskråning bevirker at bølgenes kræfter bliver trukket ud af dem. Diget er opbygget af fyldmateriale i grus, en lermembran og et vækstlag. Græsvegetationen på diget er en almindelig dige-græsblanding.  
I 7 private haver er der endvidere plantet hække i skel tværs over diget, hvilket er godkendt af Kystdirektoratet, da der er tale om et dige i en fjord, hvor påvirkning fra havet er vurderet mindre hård.  
Ved Osvej vest er diget etableret med asfaltbelægning som overkørsel mellem vej og p-plads.  
Digets opbygning er vist på tegn:

o JYLN-H-TH-5200\_1 Snit, Fjorddige

- Afvanding  
Bag diget er etableret et langsgående dræn, varierende Ø 300-400 mm PP, i en stenfaskine. Faskinen afsluttes mod terræn af en fiberdug og ca. 15 cm drænmuld tilsæt med en almindelig dige-græsblanding.  
Drænet er tilkoblet 3 pumpestationer, den sydlige ud for Strandvænget 9 og Råmosegrøften\* med udløb til eksisterende grøft på fjordsiden. Den mellemste, ud for Marskvænget 12 og 14, samt den nordlige, ud for Marskvænget 1B og 2, har begge rørlagte udløb til Roskilde Fjord. Ved udløbene er etableret erosionsbeskyttelse med natursten. Normalt afvander drænet ved gravitation til Fjorden, og først ved højvande lukker udløbene og pumpning igangsættes. Til pumpestationerne er fremført el.

Pumpestationernes princip er vist på tegn:

- o JYLN-H-TF-6050\_3 Fjorddige ledning og afvandingsplan 1/2
- o JYLN-H-TF-6051\_5 Ledning og afvanding fjorddige 2/2

- Øvrige

For at hindre færdsel på diget er der etableret hegning på tværs af diget, hvor der er stier og ved Osvej vest. Der kan også etableret hegn i skel hvor diget passerer private grunde. Hegnet er et dyrehegn med kvarte naturtræsstopler og trådnæt. Se tegning:

- o Skilteplan og hegnsplan fjorddige

#### Nordligt og sydligt fløjdige:

- Digets opbygning  
Fløjdigerne er overgangen fra Fjorddige til pumpestation/sluse og fra landfæste nord for Værebros å til pumpestation/sluse. Fløjdigerne er etableret til kote 3,00 DVR90 og har en forskråning mod fjorden med hældning 1:10 og en bagskråning med hældning 1:4. Dige-kronen varierer fra 0,5 m bredde til spunsinddæmningernes bredde på 6 m. Diget er opbygget som Fjorddiget med fyldmateriale, lermembran og et vækstlag samt græsvegetation. På det sydlige fløjdige er etableret en kørevej i grus for serviceadgang til pumpestation og sluse.  
En stor del af fløjdigerne er opført på cementstabiliseret undergrund.
- Øvrige  
For at hindre færdsel på diget er der etableret hegning på tværs af diget, hvor der er stier. Der kan også være etableret hegn i skel hvor diget passerer private grunde. Hegnet er udført som dyrehegn med kvarte naturtræsstopler og trådnæt.

#### Sluse og pumpestation

- Spunsinddæmninger  
Sluse og pumpestation er placeret mellem to spunsinddæmninger. Spunsen er opført til kote 3,00 DVR90, og er nedrammet til 10 meter under terræn. I hele området er udført cementstabilisering. Se tegning:
  - o JYLN-H-TX-1120\_4 Oversigtsplan-Fremtidige forhold-Sluse og spunsdæmning
- Sluse  
Slusen er etableret som nedsænkede betonkasser i spunsinddæmningerne. Slusen er opdelt i to slusekamre. Hvert kammer har en fri gennemsejlingsbredde på 4,5 m og bundkote i -1,0 DVR. Sluseporterne er i stål og har automatisk lukning med mulighed for manuel lukning. Sluseportene overkant er i kote 3,0 DVR. Over slusen er etableret en servicebro der forbinder anlægget nord og syd for Værebros å. Se tegning:
  - o JYLN-H-TH-4100\_1 Plan og snit sluse
  - o JYLN-H-TH-4110\_1 Plan, opstalt og tværsnit, Sluseporte
- Pumpestation, herunder stenglacis  
Syd for slusen er pumpestationen placeret. Pumpestationen består af 4 pumper, 3 pumper til daglig drift og en i reserve. Pumperne er indbygget i et pumpehus opført i PE. Pumpestationen kan med den nuværende bestykning pumpe 6.000 l/s. Hver pumpe har et udspy til fjorden med udløbskote i 2,4. Ved de i alt fire udspy er på fjordsiden udført erosionssikring med natursten. Pumperne er eldrevne og fødes fra transformerstation eller nødgeneratorer. Se tegning:

- o JYLN-H-TS-9200\_0 Pumpestation, Plan, Geometriske forhold
- o JYLN-H-TS-9201\_0 Pumpestation, Tværsnit, Geometriske forhold
- Sedimentationsbassin  
Som en del af pumpestationen er etableret sedimentationsbassin ved indløb til de fire pumper. Sedimentationsbassinet har til formål at bremse Værebros vand og sikre at pumperne ikke tilføres for meget sediment og andre større dele som grøde og grene. Sedimentationsbassin har varierende bundkote ned til -2,5 m DVR ved indløbet til pumperne.
  - o JYLN-H-TX-1120\_4 Oversigtsplan-Fremtidige forhold-Sluse og spunsdæmning

### Teknikområde

- Generelt  
Teknikområdet ligger på matr.nr 4aq, tilhørende Grundejerforeningen Engens areal og fungerer dels som arbejdszone for digelaget ved normal drift og under eventuelle beredskabssituationer og som friareal for grundejerforeningen med naturareal og slæbested.  
Området er udlagt med køreveje og servicearealer i stabilt grus. Omkring teknikskur, transformerstation og areal for nødgeneratorer er etableret fast belægning med fliser og selvlåsende betonbelægningssten.
  - o JYLN-H-TX-1120\_4 Oversigtsplan-Fremtidige forhold-Sluse og spunsdæmning
  - o Retableringsplan for teknikområde (LANDSKAB)
- Teknikskur  
Teknikskuret er 6 x 3 m og beliggende på matr.nr. 4aq, tilhørende Grundejerforeningen Engen. Skuret indeholder al styring for pumpestation og sluse, samt omkobling for nødgeneratorer. Skuret er opført som en let konstruktion med ydervægge i stålplader og med en beklædning med trælist. Skuret har opvarmning og køling ift. at kunne holde en nogenlunde jævn årstemperatur. Der er fremført internetforbindelse til teknikhuset.
- Transformer (el-forsyning)  
Ved teknikskuret er opsat transformerstation til at sikre den nødvendige strøm til sluse og pumpestation. Transformerens ejes og driftes af Radius El-net.  
Ved forsyningssvigt fra el-nettet er der to stk. nødgeneratorer, der leverer den samme ydelse som den faste forsyning. Digelaget har indgået en driftsaftale med generatorleverandøren, Coromatic, om opbevaring af nødgeneratorer på deres plads i Roskilde og levering af generatorerne til teknikområdet ved varsel om stormflod.
- Afspærring  
Teknikområdet har to afspærringer, dels ved indkørsel ved Marskvænget og dels på tilkørselsrampen ved det sydlige fløjdyge. Den første afspærring af med kæde og lås og sikrer at kun digelag og grundejerforeningens medlemmer har kørende adgang området. Den anden afspærring med kæde og lås sikrer at alene digelaget har kørende adgang til arbejdsarealet ved sydlig spunsdæmning, pumpestation og sluse



### Østdige

- Diget
 

Østdiget strækker sig langs Værebros å og bebyggelsen fra ca. 60 m vest for Dalengen til Birkevej i Øst, i alt ca. 1.300 m. Diget har topkote i kote 1,5. Forskråning i 1:20 og bagskråning i 1:10. De flade skråninger skal medvirke til, at diget ikke behøver cementstabilisering. Der kan opleves sætninger grundet den bløde undergrund. Dette er digets projekterede udseende. Det etablerede dige er opført som et midlertidigt beredskabstracé og overtaget af digelaget. Derfor er diget ikke udført som projekteret af Rambøll. Dels er der stejle skråninger, der på sigt kan udjævnes i takt med at diget sætter sig. Diget er opført i en enhedsjord svarende til svær muldjord eller råjord og tilsået med egnet digegræsblanding. Ved Fasanvænget 44 er sikringen udført som en højvandsmur, som er ført foran ejendommen.

  - o Situationsplan, opmåling beredskabstracé (Mølbak)
- Afvanding
 


Bag østdiget anvendes eksisterende grøfter og nye grøfter til at opsamle og bortlede vand. Grøfterne er udført med skråningsanlæg 1:1 til 1:1,5 og med bundløbsbredde på 0,5 m.

Der er i alt 8 rørgennemføringer med kontraktklapper og små pumpebrønde. Pumperne er forsynet med el, og der er forsyningsskabe placeret nær pumpebrøndene. På matr. 44b er ikke udført grøft, da den naturlige terræn fungerer som et stort trug, der ved gravitation fører overfaldevand til grøfter øst og vest for matriklen.
- Øvrige
 

For at hindre færdsel på diget er der etableret hegning på tværs af diget. Der kan også være etableret hegn i skel hvor diget passerer private grunde. Hegnet er udført som dyrehegn med kvarte naturtræstopler og trådnæt.

  - o Skilteplan og hegnsplan østdige vest
  - o Skilteplan og hegnsplan østdige sydøst

***Matrikelkort med placering af digelagets anlæg***

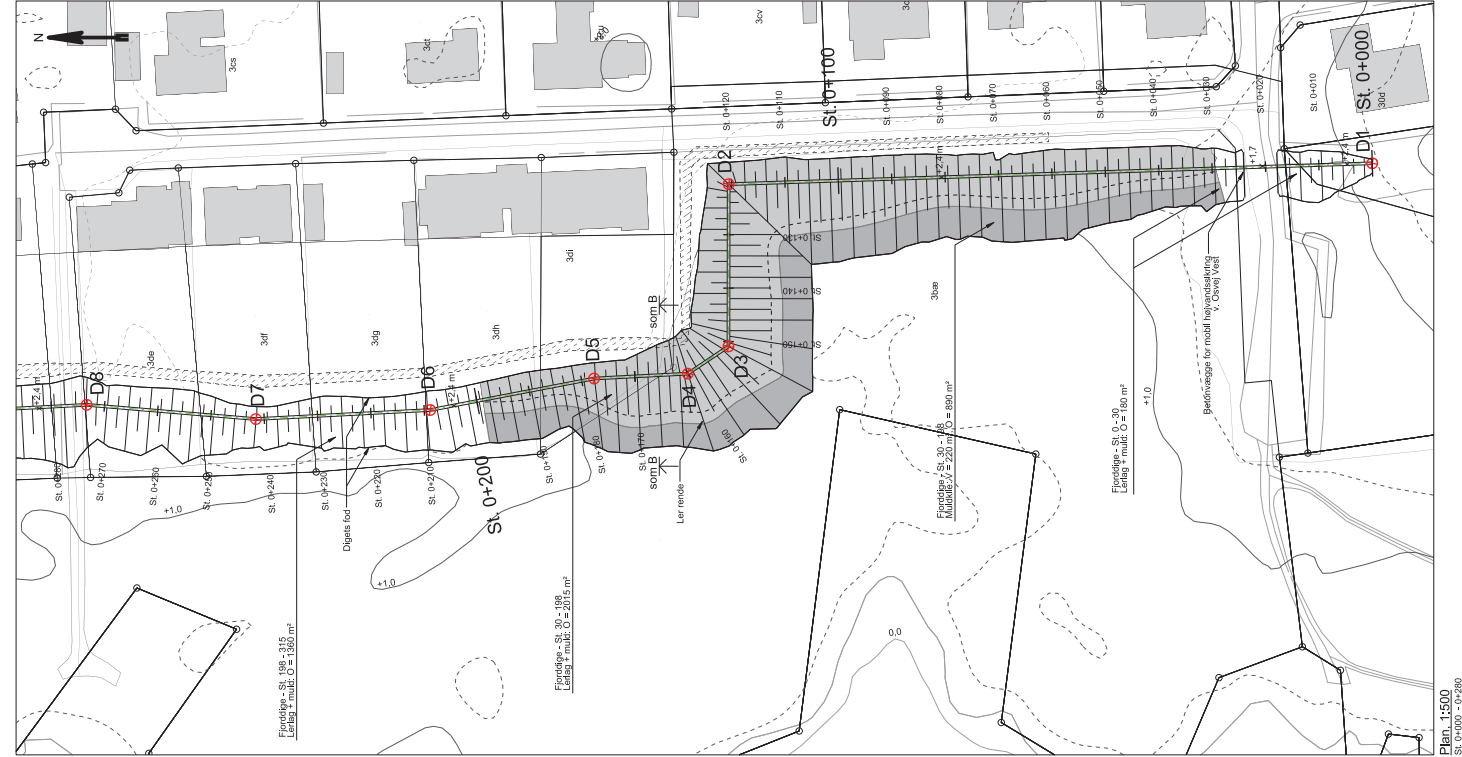

NOTE:

Koordinater og koter er i m.  
Øvrige ubenævnte mål er i mm.  
Koordinater refererer til UTM21ETRS89.  
Koter refererer til DVR80.

HENVISNINGER:

Jordforbedning, se tegn.  
Seth Løgger, se tegn.  
Genanvendelse og Osvale, se tegn.  
Løst jord, se tegn.  
Planer for eksisterende ledninger, se tegn.  
JYLH-TH-5000 og 5201  
JYLH-TH-5000 og 6051  
JYLH-TH-5000 og 6051  
Planer for eksisterende ledninger, se tegn.  
JYLH-TH-5000 og 6002

SIGNATURER:

Centrinale af jord- og fløjdige  
Jordstabilisering  
Muldslut  
Ledningsgrav

| Point | X          | Y           |
|-------|------------|-------------|
| D1    | 693768.554 | 618537.089  |
| D2    | 693765.641 | 6185457.571 |
| D3    | 693734.665 | 6185457.609 |
| D4    | 693729.575 | 6185465.208 |
| D5    | 693728.664 | 6185462.764 |
| D6    | 693722.768 | 6185513.421 |
| D7    | 693721.073 | 6185546.081 |
| D8    | 693723.736 | 6185577.753 |
| D9    | 693722.275 | 6185605.917 |

|                                       |                                  |              |          |       |                 |
|---------------------------------------|----------------------------------|--------------|----------|-------|-----------------|
| 2                                     | 2018-10-17                       | PHK/FHS      | TRIT     | PHK   | Mængder tilgjet |
| 1                                     | 2018-05-23                       | PHK/RHE      | TRIT     | PHK   | Mængder tilgjet |
| Rev.                                  | Dato                             | Skrevet/Type | Kontroll | Godk. |                 |
|                                       | 2018-04-05                       | PHK/RHE      | TRIT     | PHK   |                 |
| Projektnr.: 110022050 Mål: 1:500      |                                  |              |          |       |                 |
| Stormflodsikring af Jyllinge Nordmark |                                  |              |          |       |                 |
| Diger                                 |                                  |              |          |       |                 |
| Plan                                  | Afsætning fjord- og fløjdige 1/2 |              |          |       |                 |
| Rev.                                  | JYLH-TH-5000 2                   |              |          |       |                 |


RAMBOLL

Hansen, A.B. S  
Rambøll A/S  
Tlf. +45 5181 1000  
Fax +45 5181 1001  
www.ramboll.dk

Koordinater og koter er i m.  
Øvrige ubenævnte mål er i mm.  
Koordinater refererer til UTM32/ETRS89.  
Koter refererer til DVR90.

JYLN-H-TH-5006  
JYLN-H-TH-5200 og 5201  
JYLN-H-TH-5300  
JYLN-H-TF-6050 og 6051  
JYLN-H-TF-6000 og 6002

Centerlinje af fjord- og fløjdige

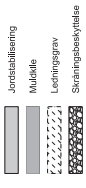

| Koordinatliste |            |             |
|----------------|------------|-------------|
| Punkt          | X          | Y           |
| D10            | 693672,745 | 6185593,896 |
| D11            | 693807,928 | 6186086,164 |

17-OCT-2018 11:22  
...Transcript 2018-11-03222660 - Slides/Submitting at JHU/Free Nucleotide/CAD53 Download/171144-TH-200314.jpg

Plan  
Afsætning ford- og fløjdige 2/2

JYLN-H-TH-5001 2

Koordinater og koter er i m.  
Øvrige ubenævnte mål er i mm.  
Koordinater refererer til UTM32/ETRS89.  
Koter refererer til DVR90.

JYLN-H-TH-5202 og JYLN-H-TH-6110  
Srit i dige og grøft, se tegn.  
Planer for eksisterende ledninger, se tegn.  
JYLN-H-TF-6003 til 6006  
Srit i rørgennemfåner, se tegn.  
JYLN-H-TF-6111

|  |                                                    |
|--|----------------------------------------------------|
|  | Centrifuge at endstage                             |
|  | Fedditryk at endstage                              |
|  | Fedditryk endstage graft                           |
|  | Ektiserende graft                                  |
|  | Fedditryk at digne, udlettet found for enterprises |
|  | Fedditryk at graft, udlettet found for enterprises |
|  | Højendstigningsniveau, TK + 1,50m                  |
|  | Draedledning                                       |
|  | Ragnvandsledning - stykker                         |
|  | Ragnvandsledning                                   |
|  | Absen graft                                        |
|  | Pumpestøtred                                       |
|  | Brand                                              |

JYLN-H-TH-5023 0

|                                                              |            |            |         |       |   |
|--------------------------------------------------------------|------------|------------|---------|-------|---|
| Rev.                                                         | Date       | Kont.Typ   | Kontid. | Græd. |  <b>RAMBOLL</b><br>Højevangens Allé 53<br>DK-2650 København S<br>Tlf +45 33 12 10 00<br>Fax +45 33 12 11 01<br><a href="http://www.ramboll.dk">www.ramboll.dk</a> |
|                                                              | 2018-05-23 | PHK/FHS    | TRIT    | PHK   |   |
|                                                              | Projektnr. | 1100022060 | Mål     | 1:500 |   |
| <b>Storflodssikring af Jyllinge Nordmark</b><br><b>Diger</b> |            |            |         |       |   |
| <b>Plan</b><br><b>Dige, ledninger og afvanding 4/4</b>       |            |            |         |       |   |
| <b>JVLNH-TTH-5023 0</b><br>Tegning nr.                       |            |            |         |       |   |

Dige, ledninger og afvanding 4/4

---

YLN-H-TH-5023 0

Koordinater og koler er i m.  
 2½-tvige ubenævnte mål er i mm.  
 Koordinater refererer til UTM32/ETRS89.  
 Koler refererer til DVR90.

**HENVISNINGER:**

Srit i dige og grøft, se tegn.  
 Planer for eksisterende ledninger, se tegn.  
 Srit i træplantefører, se tegn.


[illegible]

JYLN-H-TH-5022 0

|                                                   |            |         |         |      |   |
|---------------------------------------------------|------------|---------|---------|------|---|
| Rev.                                              | Date       | Version | Revised | Code | <br>Rasmussen, Mø 53<br>DK-3000 Lyngby H B<br>Denmark<br>Tel +45 91 91 10 01<br>Fax +45 91 91 10 01<br><a href="http://www.ramboll.dk">www.ramboll.dk</a> |
|                                                   | 2018-04-23 | PKMFHS  | TRIT    | PKK  |   |
| Projekt: Stormflodsbesikring af Jyllinge Nordmark |            |         |         |      |   |
| Diger                                             |            |         |         |      |   |
| Plan                                              |            |         |         |      |   |
| Dige, leddninger og afvandning 3/4                |            |         |         |      |   |
| Tegning nr. Rev.                                  |            |         |         |      |   |
| JYLN-N-TH-5022 0                                  |            |         |         |      |   |





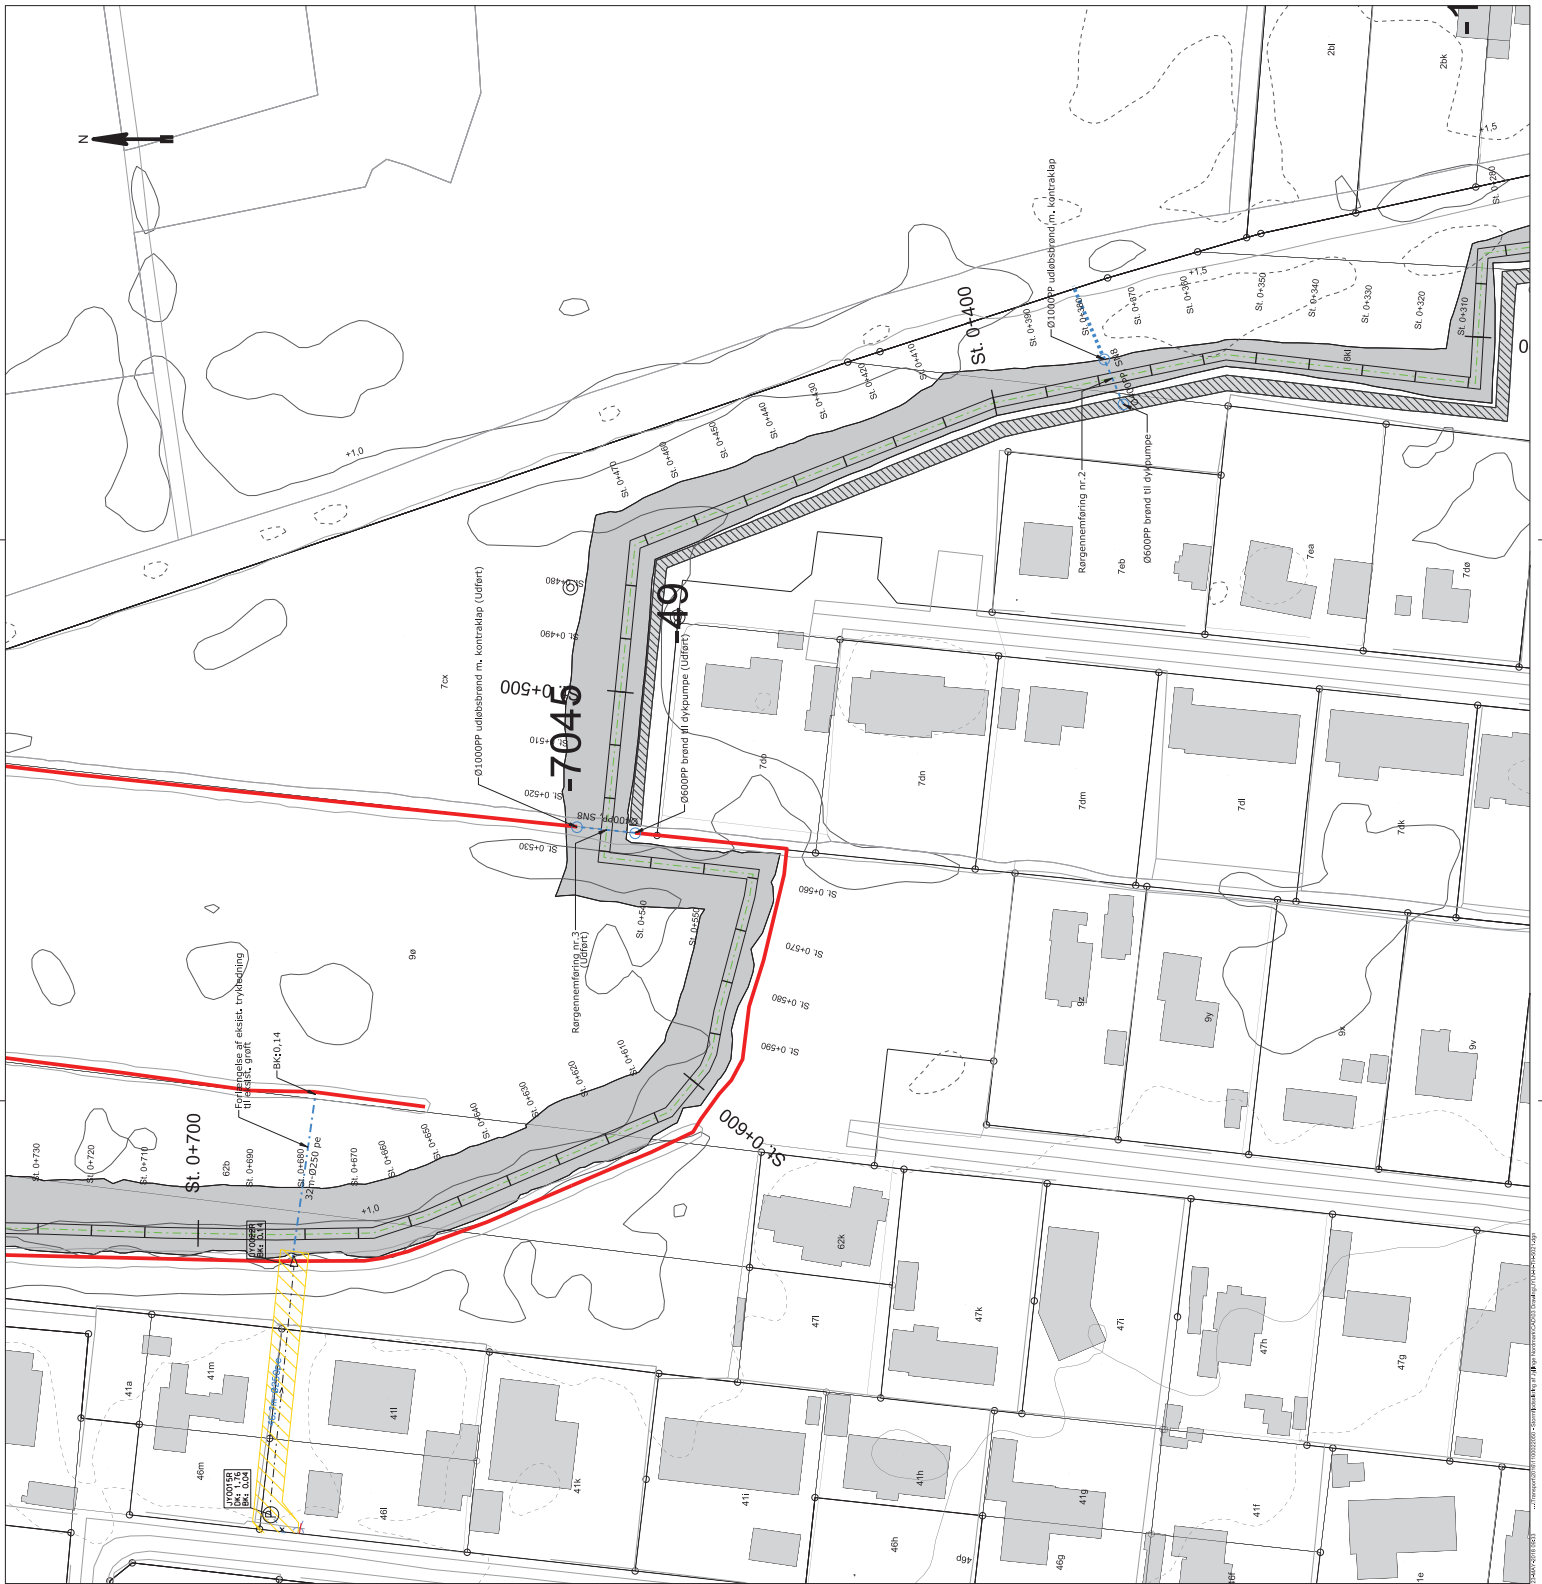

NOTE:

Koordinater og koter er i m.  
Øvrige udsnitvise mål er i mm.  
Koordinater refererer til UTM21ETRS89.  
Koter refererer til DVR80.  
HENVISNINGER:  
Sålt, dgs. og grøft, se teg. JYLNH-TH-5202 og JYLNH-TH-5110  
Planer for eksisterende ledninger, se teg. JYLNH-TH-5003 og 5006  
Sålt i reglementstetter, se teg. JYLNH-TH-5111

SIGNATURER:

- Centrinlinie af sædige
- Fodaftryk af sædige
- Fodaftryk, sædige grøft
- Eksisterende grøft
- Fodaftryk af dgs, udført foud for entrepriser
- Fodaftryk af grøft, udført foud for entrepriser
- Højvandsakingsveg
- Dreanledning
- Regnvaldsledning - trykter
- Regnvaldsledning
- Åben grøft
- Pumpebrønd
- Brønd

Foreløbig tegning - endelig version  
vedlægges vedtægten når de foreligger

JYLNH-TH-5021 0

|                                          |  |  |  |   |  |      |
|------------------------------------------|--|--|--|---|--|------|
| <div><div></div><div>RAMBØLL</div></div> |  |  |  | Hansensvej 46-50<br>DK-2300 Copenhagen S<br>Tlf. +45 33 11 1000<br>Fax. +45 33 11 1001<br>www.ramboll.dk |  | Rev. |
|                                          |  |  |  | Tegning nr.                                                                                              |  |      |
|                                          |  |  |  | JYLN-H-TH-5021 0                                                                                         |  |      |
|                                          |  |  |  |   |  |      |
|                                          |  |  |  |   |  |      |
NOTE:

Koordinater og koter er i m.  
Øvrige ubenævnte mål er i mm.  
Koordinater refererer til UTM32ETRS89.  
Koter refererer til DVR90.

HENVISNINGER:

Se i lige og gade, se tegn.  
Planer for eksisterende ledninger, se tegn.  
Så i reglementstetter, se tegn.

SIGNATURER:

- Centrinale af esdige
- Fodaftryk af esdige
- Fodaftryk af esdige
- Eksisterende greft
- Fodaftryk af dge, udført fond for entreprise
- Fodaftryk af dge, udført fond for entreprise
- Højvandsakingsveg
- Dreanledning
- Regnudsledning - trykter
- Regnudsledning
- Åben greft
- Pumpebrønd
- Brønd

Foreløbig tegning - endelig version  
vedlægges vedtægten når de foreligger

JYLN-HH-TH-5020 0

|  |  |  |  |  |  |
|--|--|--|--|--|--|
|  |  |  |  |  |  |
|  |  |  |  |  |  |
NOTE:


Koordinater og koter er i m.  
Gulv: Højdemål med 11 mm.  
Koordinater refererer til UTM62 ETRS89.  
Såfremt angives principiel opbygning af diget men, afspejler ikke terrænkonturer og forskelle i afbøgningscykler.

HENVISNINGER:  
For plan, se tegning JYLNH-TH-5201 01 5002

- SIGNATURER:
- Muld
  - Lerlag
  - Sandfyld
  - Jordforbedning
  - Eksteriende terren
  - Gyle
  - Sand og grus
  - Dækten
  - Håndsten

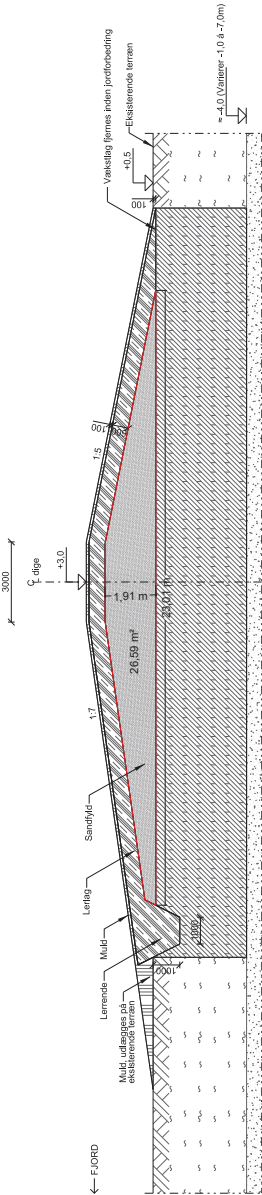

Snit A-A 1:100

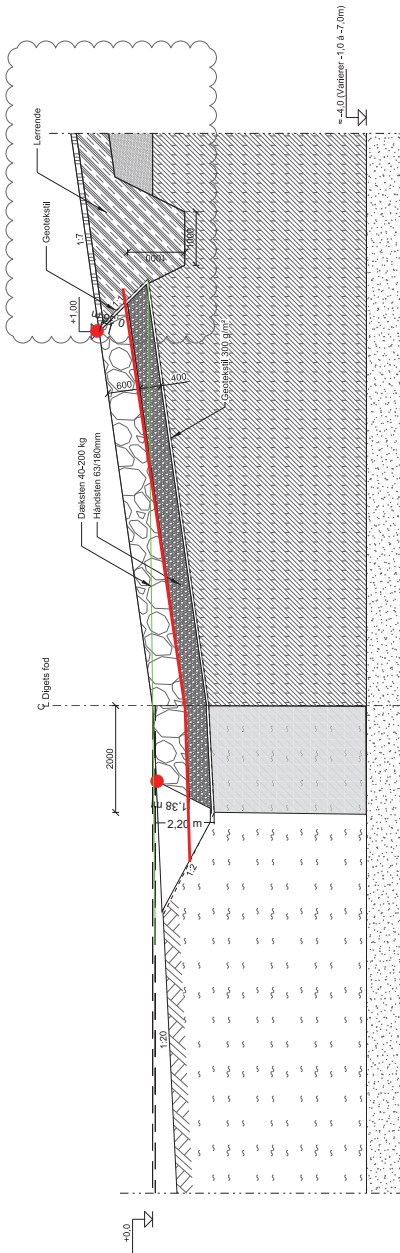

Snit E-E 1:50

|                                       |            |               |           |       |                    |
|---------------------------------------|------------|---------------|-----------|-------|--------------------|
| 2                                     | 2018-12-07 | PHK/FHS       | PHK       | PHK   | Se relationskyl    |
| 1                                     | 2018-05-23 | PHK/RHE       | TRIT      | PHK   | Klargort til udbud |
| Rev.                                  | Date       | Skrevet/Sign. | Kontroll. | Godk. |                    |
|                                       | 2018-04-05 | PHK/RHE       | TRIT      | PHK   |                    |
| Projektnr.: 110022050 Mal 1:100       |            |               |           |       |                    |
| Stormflodsikring af Jyllinge Nordmark |            |               |           |       |                    |
| Diger                                 |            |               |           |       |                    |
| Sign.                                 | Fløjfjige  | Rev.          |           |       |                    |

NOTE:

Koordinater og koter er i m.  
Grundelevsniveau midt i 1. m.  
Koordinater refererer til UTM62ETRS86.  
Sættene angiver principiel opbygning af diget men, afspejler ikke terrænkonturer og forskelle i afbøgningsfærdigheder.

HENVISNINGER

For plan, se tegning JYLNH-TH-5201 til 5002

SIGNATURER:

Muld

Lerlag

Sandfyld

Jordforbedning

Eksteriende terren

Gylle

Sand og grus

Dækleen

Udbygning i SGI eller kunst beton

Diagram A-A shows a cross-section of a dike with a total width of 3000. The top surface is at elevation +3.0. The dike is composed of several layers: a top layer of sand (Sandfyld), a middle layer of clay (Lerlag), and a bottom layer of mud (Muld). The internal structure is labeled with '1.7' and '1.8'. The dike is situated on a slope of 1:1. The bottom of the dike is at elevation +4.0. The dike is labeled 'Eksteriende terren' and 'Lerende'. The dike is labeled 'Muld, udlægges på eksteriende terren' and 'Lerende'. The dike is labeled 'Lerlag' and 'Sandfyld'.

Snit A-A 1:100

Diagram E-E shows a cross-section of a dike with a total width of 6000. The top surface is at elevation +3.0. The dike is composed of several layers: a top layer of sand (Sandfyld), a middle layer of clay (Lerlag), and a bottom layer of mud (Muld). The internal structure is labeled with '1.7' and '1.8'. The dike is situated on a slope of 1:1. The bottom of the dike is at elevation +4.0. The dike is labeled 'Eksteriende terren' and 'Lerende'. The dike is labeled 'Muld, udlægges på eksteriende terren' and 'Lerende'. The dike is labeled 'Lerlag' and 'Sandfyld'.

Snit E-E 1:100

Diagram F-F shows a cross-section of a dike with a total width of 2000. The top surface is at elevation +3.0. The dike is composed of several layers: a top layer of sand (Sandfyld), a middle layer of clay (Lerlag), and a bottom layer of mud (Muld). The internal structure is labeled with '1.7' and '1.8'. The dike is situated on a slope of 1:1. The bottom of the dike is at elevation +4.0. The dike is labeled 'Eksteriende terren' and 'Lerende'. The dike is labeled 'Muld, udlægges på eksteriende terren' and 'Lerende'. The dike is labeled 'Lerlag' and 'Sandfyld'.

Snit F-F 1:100

3

2021-04-19

KPPIFHS

KPP

MLPH

Sa reaktionskylar

2

2019-12-07

PHK/FHS

PHK

PHK

Sa reaktionskylar

1

2019-05-23

PHK/RHE

TRIT

PHK

Klargort til udbud

Rev:

2019-04-05

PHK/RHE

TRIT

PHK

Godk.

Projekter:

110022050

Mal

1:100

Størrelsesforhold af Jyllinge Nordmark

Diger

Snit

Fløjfjelle

Tragting nr.

Rev.

JYLNH-TH-5201 3

RAMBØLL

Holstenborgvej 10  
DK-4450 Rønde  
Tlf. +45 5181 1000  
www.ramboll.dk

Holstenborgvej 10  
DK-4450 Rønde  
Tlf. +45 5181 1000  
www.ramboll.dk

J:\Projekter\2021\110022050 - Stormflodssikring af Jyllinge Nordmark\01 Arkitektur\01 Arkitektur.dwg

14/04/2021 10:28

SHU-1700999

## Bilag 2

### OVERSIGT OVER MEDLEMMER AF DIGELAG OG FORDELING AF PARTER

Bidragsdelingen er fastlagt i afgørelse af 1. december 2017, 5. januar 2023 og 29. juni 2023

15 ejendomme, som afventer ny afgørelse fremgår af listen, men afventer opkrævning til det er afklaret om de kan pålægges bidrag

| Matr. nr | Adresse         | Parter til fælles anlæg | Part til østdige | Bemærkning                                                |
|----------|-----------------|-------------------------|------------------|-----------------------------------------------------------|
| 26æ      | Bakkeager 1     | 2                       |                  |                                                           |
| 26ø      | Bakkeager 3     | 2                       |                  |                                                           |
| 26y      | Bakkeager 4     | 2                       |                  |                                                           |
| 26aa     | Bakkeager 5     | 2                       |                  |                                                           |
| 22at     | Birkevej 10     |                         |                  | Ny ejendom - pålagt 2 parter 5/1-23 - OPKRÆVNING AFVENTER |
| 22au     | Birkevej 12     | 2                       |                  |                                                           |
| 22aø     | Birkevej 13     | 2                       |                  |                                                           |
| 22ba     | Birkevej 15     | 2                       |                  |                                                           |
| 22bb     | Birkevej 17     | 2                       |                  |                                                           |
| 10do     | Dalengen 5      | 2                       |                  |                                                           |
| 10dp     | Dalengen 7      | 2                       |                  |                                                           |
| 10dq     | Dalengen 9      | 2                       |                  |                                                           |
| 10dr     | Dalengen 11     | 2                       |                  |                                                           |
| 10ep     | Dalengen 12     | 2                       |                  |                                                           |
| 10eq     | Dalengen 14     | 2                       |                  |                                                           |
| 10dt     | Dalengen 15     | 2                       |                  |                                                           |
| 10du     | Dalengen 17     | 2                       |                  |                                                           |
| 10es     | Dalengen 18     | 2                       |                  |                                                           |
| 10dv     | Dalengen 19     | 2                       |                  |                                                           |
| 10et     | Dalengen 20     | 2                       |                  |                                                           |
| 10dx     | Dalengen 21     | 2                       |                  |                                                           |
| 10eu     | Dalengen 22     | 2                       |                  |                                                           |
| 10dy     | Dalengen 23     | 1                       |                  |                                                           |
| 10ev     | Dalengen 24     | 2                       |                  |                                                           |
| 10dz     | Dalengen 25     | 1                       |                  |                                                           |
| 10ex     | Dalengen 26     | 2                       |                  |                                                           |
| 10dæ     | Dalengen 27     | 2                       |                  |                                                           |
| 10ey     | Dalengen 28     | 2                       |                  |                                                           |
| 10dø     | Dalengen 29     | 1                       |                  |                                                           |
| 10ez     | Dalengen 30     | 2                       |                  |                                                           |
| 10eb     | Dalengen 31     | 2                       |                  |                                                           |
| 10eæ     | Dalengen 32     | 2                       |                  |                                                           |
| 10ea     | Dalengen 33     | 2                       |                  |                                                           |
| 10eø     | Dalengen 34     | 2                       |                  |                                                           |
| 10ec     | Dalengen 35     | 2                       |                  |                                                           |
| 10fa     | Dalengen 36     | 2                       |                  |                                                           |
| 14bm     | Engblommevej 1  | 2                       |                  |                                                           |
| 14ax     | Engblommevej 2  | 2                       |                  |                                                           |
| 14bn     | Engblommevej 3  | 2                       |                  |                                                           |
| 14ay     | Engblommevej 4  | 2                       |                  |                                                           |
| 14bo     | Engblommevej 5  | 2                       |                  |                                                           |
| 14az     | Engblommevej 6  | 2                       |                  |                                                           |
| 14bp     | Engblommevej 7  | 2                       |                  |                                                           |
| 14aæ     | Engblommevej 8  | 2                       |                  |                                                           |
| 14bq     | Engblommevej 9  | 2                       |                  |                                                           |
| 14aø     | Engblommevej 10 | 2                       |                  |                                                           |
| 14br     | Engblommevej 11 | 2                       |                  |                                                           |
| 14ba     | Engblommevej 12 | 2                       |                  |                                                           |
| 14bs     | Engblommevej 13 | 2                       |                  |                                                           |
| 14bb     | Engblommevej 14 | 2                       |                  |                                                           |
| 14bt     | Engblommevej 15 | 1                       |                  |                                                           |
| 14bc     | Engblommevej 16 | 1                       |                  |                                                           |
| 14bu     | Engblommevej 17 | 1                       |                  |                                                           |
| 14bd     | Engblommevej 18 | 1                       |                  |                                                           |
| 14bv     | Engblommevej 19 | 1                       |                  |                                                           |
| 14be     | Engblommevej 20 | 1                       |                  |                                                           |
| 14bx     | Engblommevej 21 | 1                       |                  |                                                           |
| 14bf     | Engblommevej 22 | 1                       |                  |                                                           |
| 14by     | Engblommevej 23 | 1                       |                  |                                                           |
| 14bg     | Engblommevej 24 | 1                       |                  |                                                           |
| 14bz     | Engblommevej 25 | 1                       |                  |                                                           |
| 14bh     | Engblommevej 26 | 1                       |                  |                                                           |
| 14bæ     | Engblommevej 27 | 1                       |                  |                                                           |
| 14bi     | Engblommevej 28 | 1                       |                  |                                                           |
| 14bø     | Engblommevej 29 | 1                       |                  |                                                           |
| 14bk     | Engblommevej 30 | 1                       |                  |                                                           |
| 14ca     | Engblommevej 31 | 2                       |                  |                                                           |
| 10fh     | Fasanvænget 13  | 2                       |                  |                                                           |
| 10fi     | Fasanvænget 15  | 2                       |                  |                                                           |
| 10ge     | Fasanvænget 16  | 2                       |                  |                                                           |
| 10fk     | Fasanvænget 17  | 2                       |                  |                                                           |
| 10gf     | Fasanvænget 18  | 2                       |                  |                                                           |
| 10fl     | Fasanvænget 19  | 2                       |                  |                                                           |

|      |                |   |                                                         |  |
|------|----------------|---|---------------------------------------------------------|--|
| 10gg | Fasanvænget 20 | 2 |                                                         |  |
| 10fm | Fasanvænget 21 | 2 |                                                         |  |
| 10gh | Fasanvænget 22 | 2 |                                                         |  |
| 10fn | Fasanvænget 23 | 2 |                                                         |  |
| 10gi | Fasanvænget 24 | 2 |                                                         |  |
| 10fo | Fasanvænget 25 | 2 |                                                         |  |
| 10gk | Fasanvænget 26 | 2 |                                                         |  |
| 10fp | Fasanvænget 27 | 2 |                                                         |  |
| 10gl | Fasanvænget 28 | 2 |                                                         |  |
| 10fq | Fasanvænget 29 | 2 |                                                         |  |
| 10gm | Fasanvænget 30 | 2 |                                                         |  |
| 10fr | Fasanvænget 31 | 2 |                                                         |  |
| 10gn | Fasanvænget 32 | 2 |                                                         |  |
| 10fs | Fasanvænget 33 | 2 |                                                         |  |
| 10go | Fasanvænget 34 | 2 |                                                         |  |
| 10oø | Fasanvænget 35 | 2 |                                                         |  |
| 10gp | Fasanvænget 36 | 2 | 1                                                       |  |
| 10gq | Fasanvænget 38 | 2 | 1                                                       |  |
| 10gr | Fasanvænget 40 | 2 | 1                                                       |  |
| 10gs | Fasanvænget 42 | 2 | 1                                                       |  |
| 10gt | Fasanvænget 44 | 2 |                                                         |  |
| 30d  | Fjordager 2    | 2 |                                                         |  |
| 34ab | Gyvelvej 1     | 2 |                                                         |  |
| 34aa | Gyvelvej 3     | 2 |                                                         |  |
| 34ø  | Gyvelvej 5     | 2 |                                                         |  |
| 34æ  | Gyvelvej 7     | 2 |                                                         |  |
| 34z  | Gyvelvej 9     | 2 |                                                         |  |
| 34y  | Gyvelvej 11    | 2 |                                                         |  |
| 8ko  | Høgevænget 5   | 2 |                                                         |  |
| 8kp  | Høgevænget 7   | 2 |                                                         |  |
| 8kq  | Høgevænget 9   | 2 |                                                         |  |
| 8kr  | Høgevænget 11  | 2 |                                                         |  |
| 8ka  | Høgevænget 12  | 2 |                                                         |  |
| 8kæ  | Høgevænget 13  | 2 |                                                         |  |
| 8kb  | Høgevænget 14  | 2 |                                                         |  |
| 8kv  | Høgevænget 15  | 2 |                                                         |  |
| 8kc  | Høgevænget 16  | 2 |                                                         |  |
| 8kx  | Høgevænget 17  | 2 | 1                                                       |  |
| 8kd  | Høgevænget 18  | 2 |                                                         |  |
| 8ky  | Høgevænget 19  | 2 | 1                                                       |  |
| 8ke  | Høgevænget 20  | 2 |                                                         |  |
| 8kz  | Høgevænget 21  | 2 | 1                                                       |  |
| 8kf  | Høgevænget 22  | 2 | 1                                                       |  |
| 8kg  | Høgevænget 24  | 2 | 1                                                       |  |
| 11ae | Indelukket 1   | 2 |                                                         |  |
| 11au | Indelukket 2   | 2 |                                                         |  |
| 11af | Indelukket 3   | 2 |                                                         |  |
| 11bh | Indelukket 4   | 2 |                                                         |  |
| 11s  | Indelukket 5   | 2 |                                                         |  |
| 11bi | Indelukket 6   | 2 |                                                         |  |
| 11t  | Indelukket 7   | 2 |                                                         |  |
| 11bk | Indelukket 8   | 2 |                                                         |  |
| 11u  | Indelukket 9   | 2 |                                                         |  |
| 11bl | Indelukket 10  | 2 |                                                         |  |
| 11ak | Indelukket 11  | 2 |                                                         |  |
| 11bm | Indelukket 12  | 2 |                                                         |  |
| 11x  | Indelukket 13  | 2 |                                                         |  |
| 11bn | Indelukket 14  | 2 |                                                         |  |
| 11y  | Indelukket 15  | 2 |                                                         |  |
| 11bo | Indelukket 16  | 1 |                                                         |  |
| 11z  | Indelukket 17  | 1 | Reduceret med 1 part 29/6-23                            |  |
| 11bp | Indelukket 18  | 1 |                                                         |  |
| 11æ  | Indelukket 19  | 2 |                                                         |  |
| 11bq | Indelukket 20  | 1 |                                                         |  |
| 11ø  | Indelukket 21  | 2 |                                                         |  |
| 11br | Indelukket 22  | 1 |                                                         |  |
| 11aa | Indelukket 23  | 2 |                                                         |  |
| 11be | Indelukket 24  | 1 |                                                         |  |
| 11ab | Indelukket 25  | 1 |                                                         |  |
| 11bf | Indelukket 26  | 2 |                                                         |  |
| 11ac | Indelukket 27  | 2 |                                                         |  |
| 11ad | Indelukket 29  | 2 |                                                         |  |
| 62c  | Knudsvej 1     |   | Ny ejendom - pålagt 1 part 5/1-23 - OPKRÆVNING AFVENTER |  |
| 9æ   | Knudsvej 2     | 2 | 1                                                       |  |
| 47e  | Knudsvej 3     | 2 |                                                         |  |
| 9s   | Knudsvej 4     | 2 |                                                         |  |
| 47f  | Knudsvej 5     |   | Ny ejendom - pålagt 1 part 5/1-23 - OPKRÆVNING AFVENTER |  |
| 9t   | Knudsvej 6     | 2 |                                                         |  |
| 47g  | Knudsvej 7     | 2 |                                                         |  |
| 9u   | Knudsvej 8     | 2 | 1                                                       |  |

|      |              |                                                         |                             |  |
|------|--------------|---------------------------------------------------------|-----------------------------|--|
| 47h  | Knudsvej 9   | 2                                                       |                             |  |
| 9v   | Knudsvej 10  | 2                                                       | 1                           |  |
| 47i  | Knudsvej 11  | 2                                                       |                             |  |
| 9x   | Knudsvej 12  | 2                                                       | 1                           |  |
| 47k  | Knudsvej 13  | 2                                                       |                             |  |
| 9y   | Knudsvej 14  | 2                                                       | 1                           |  |
| 62k  | Knudsvej 15  | 2                                                       |                             |  |
| 9z   | Knudsvej 16  | 2                                                       | 1                           |  |
| 24s  | Kringlevej 1 | 2                                                       |                             |  |
| 34a  | Kringlevej 2 | 2                                                       |                             |  |
| 14ab | Lupinvej 1   | 2                                                       |                             |  |
| 14b  | Lupinvej 2   | 2                                                       |                             |  |
| 14ac | Lupinvej 3   | 2                                                       |                             |  |
| 14h  | Lupinvej 4   | 2                                                       |                             |  |
| 14ad | Lupinvej 5   | 2                                                       |                             |  |
| 14i  | Lupinvej 6   | 2                                                       |                             |  |
| 14ae | Lupinvej 7   | 2                                                       |                             |  |
| 14k  | Lupinvej 8   | 2                                                       |                             |  |
| 14af | Lupinvej 9   | 2                                                       |                             |  |
| 14l  | Lupinvej 10  | 2                                                       |                             |  |
| 14ag | Lupinvej 11  | 2                                                       |                             |  |
| 14m  | Lupinvej 12  | 2                                                       |                             |  |
| 14ah | Lupinvej 13  | 2                                                       |                             |  |
| 14n  | Lupinvej 14  | 2                                                       |                             |  |
| 14ai | Lupinvej 15  | 2                                                       |                             |  |
| 14o  | Lupinvej 16  | 2                                                       |                             |  |
| 14ak | Lupinvej 17  | 1                                                       |                             |  |
| 14p  | Lupinvej 18  | 2                                                       |                             |  |
| 14al | Lupinvej 19  | 1                                                       |                             |  |
| 14q  | Lupinvej 20  | 2                                                       |                             |  |
| 14am | Lupinvej 21  | 1                                                       |                             |  |
| 14r  | Lupinvej 22  | 2                                                       |                             |  |
| 14an | Lupinvej 23  | 1                                                       |                             |  |
| 14s  | Lupinvej 24  | 1                                                       |                             |  |
| 14ao | Lupinvej 25  | 1                                                       |                             |  |
| 14t  | Lupinvej 26  | 1                                                       |                             |  |
| 14ap | Lupinvej 27  | 1                                                       |                             |  |
| 14u  | Lupinvej 28  | 1                                                       |                             |  |
| 14aq | Lupinvej 29  | 1                                                       |                             |  |
| 14v  | Lupinvej 30  | 1                                                       |                             |  |
| 14ar | Lupinvej 31  | 1                                                       |                             |  |
| 14x  | Lupinvej 32  | 1                                                       |                             |  |
| 14as | Lupinvej 33  | 2                                                       |                             |  |
| 14y  | Lupinvej 34  | 2                                                       |                             |  |
| 14bl | Lupinvej 35  | 1                                                       |                             |  |
| 14z  | Lupinvej 36  | 2                                                       |                             |  |
| 14æ  | Lupinvej 38  | 2                                                       |                             |  |
| 14ø  | Lupinvej 40  | 2                                                       |                             |  |
| 14aa | Lupinvej 42  | 2                                                       |                             |  |
| 14at | Lupinvej 44  | 2                                                       |                             |  |
| 14au | Lupinvej 46  | 2                                                       |                             |  |
| 14av | Lupinvej 48  | 1                                                       |                             |  |
| 67h  | Lærkevej 4   | 2                                                       |                             |  |
| 65q  | Lærkevej 5   | Ny ejendom - pålagt 1 part 5/1-23 - OPKRÆVNING AFVENTER |                             |  |
| 67i  | Lærkevej 6   | 2                                                       |                             |  |
| 65p  | Lærkevej 7   | 2                                                       |                             |  |
| 67k  | Lærkevej 8   | 2                                                       |                             |  |
| 65o  | Lærkevej 9   | 2                                                       |                             |  |
| 67l  | Lærkevej 10  | 2                                                       |                             |  |
| 65n  | Lærkevej 11  | 1                                                       |                             |  |
| 67m  | Lærkevej 12  | 2                                                       |                             |  |
| 65m  | Lærkevej 13  | 1                                                       | Reduceret med 1 part 5/1-23 |  |
| 67n  | Lærkevej 14  | 2                                                       |                             |  |
| 65l  | Lærkevej 15  | 2                                                       |                             |  |
| 67o  | Lærkevej 16  | 2                                                       |                             |  |
| 65k  | Lærkevej 17  | 2                                                       |                             |  |
| 67p  | Lærkevej 18  | 2                                                       |                             |  |
| 65i  | Lærkevej 19  | 2                                                       |                             |  |
| 67q  | Lærkevej 20  | 1                                                       |                             |  |
| 65h  | Lærkevej 21  | 2                                                       |                             |  |
| 67r  | Lærkevej 22  | 2                                                       |                             |  |
| 65g  | Lærkevej 23  | 2                                                       |                             |  |
| 67s  | Lærkevej 24  | 2                                                       |                             |  |
| 65f  | Lærkevej 25  | 2                                                       |                             |  |
| 67t  | Lærkevej 26  | 2                                                       |                             |  |
| 65e  | Lærkevej 27  | 2                                                       | 1                           |  |
| 67u  | Lærkevej 28  | 2                                                       |                             |  |
| 65d  | Lærkevej 29  | 2                                                       | 1                           |  |
| 67v  | Lærkevej 30  | 2                                                       |                             |  |
| 65c  | Lærkevej 31  | 2                                                       | 1                           |  |

|      |                 |   |   |                                                                                     |
|------|-----------------|---|---|-------------------------------------------------------------------------------------|
| 67x  | Lærkevej 32     | 2 |   |                                                                                     |
| 65t  | Lærkevej 33     | 2 | 1 |                                                                                     |
| 67y  | Lærkevej 34     | 2 |   |                                                                                     |
| 67z  | Lærkevej 36     | 2 | 1 |                                                                                     |
| 67æ  | Lærkevej 38     | 2 | 1 |                                                                                     |
| 67ø  | Lærkevej 40     | 2 | 1 |                                                                                     |
| 67aa | Lærkevej 42     | 2 | 1 |                                                                                     |
| 4af  | Lærkevænget 2   | 2 |   |                                                                                     |
| 4ae  | Lærkevænget 4   | 2 |   |                                                                                     |
| 4ad  | Lærkevænget 6   | 2 |   |                                                                                     |
| 4ac  | Lærkevænget 8   | 2 |   |                                                                                     |
| 4ab  | Lærkevænget 10  | 2 |   |                                                                                     |
| 4aa  | Lærkevænget 12  | 2 |   |                                                                                     |
| 4ap  | Lærkevænget 14  | 2 |   |                                                                                     |
| 4ag  | Marskvænget 1 B | 2 |   |                                                                                     |
| 4al  | Marskvænget 2   | 2 |   |                                                                                     |
| 4ah  | Marskvænget 3   | 2 |   |                                                                                     |
| 4am  | Marskvænget 4   | 2 |   |                                                                                     |
| 4ai  | Marskvænget 5   | 2 |   |                                                                                     |
| 4an  | Marskvænget 6   | 2 |   |                                                                                     |
| 4ak  | Marskvænget 7   | 2 |   |                                                                                     |
| 4ao  | Marskvænget 8   | 2 |   |                                                                                     |
| 7df  | Mågevej 1       | 2 | 1 |                                                                                     |
| 7dv  | Mågevej 2       | 2 |   |                                                                                     |
| 7dg  | Mågevej 3       | 2 |   |                                                                                     |
| 7dx  | Mågevej 4       | 2 |   |                                                                                     |
| 7dh  | Mågevej 5       | 2 | 1 |                                                                                     |
| 7dy  | Mågevej 6       | 2 |   |                                                                                     |
| 7di  | Mågevej 7       | 2 | 1 |                                                                                     |
| 7dz  | Mågevej 8       | 2 | 1 |                                                                                     |
| 7dk  | Mågevej 9       | 2 | 1 |                                                                                     |
| 7dæ  | Mågevej 10      | 2 | 1 |                                                                                     |
| 7dl  | Mågevej 11      | 2 | 1 |                                                                                     |
| 7dø  | Mågevej 12      | 2 | 1 |                                                                                     |
| 7dm  | Mågevej 13      | 2 | 1 |                                                                                     |
| 7ea  | Mågevej 14      | 2 |   |                                                                                     |
| 7dn  | Mågevej 15      | 2 | 1 |                                                                                     |
| 7eb  | Mågevej 16      | 2 | 1 |                                                                                     |
| 7do  | Mågevej 17      | 2 | 1 |                                                                                     |
| 24v  | Osvej Vest 95   | 2 |   |                                                                                     |
| 24x  | Osvej Vest 97   | 2 |   |                                                                                     |
| 24y  | Osvej Vest 99   | 2 |   |                                                                                     |
| 29h  | Osvej Vest 101  | 2 |   |                                                                                     |
| 29f  | Osvej Vest 105  | 2 |   |                                                                                     |
| 29al | Osvej Vest 107  | 2 |   |                                                                                     |
| 34ad | Osvej Vest 115  | 2 |   |                                                                                     |
| 26z  | Osvej Vest 119  | 2 |   |                                                                                     |
| 44h  | Paulsvej 11     | 2 |   |                                                                                     |
| 44r  | Paulsvej 12     | 2 |   |                                                                                     |
| 44i  | Paulsvej 13     | 2 |   |                                                                                     |
| 44s  | Paulsvej 14     | 2 |   |                                                                                     |
| 44k  | Paulsvej 15     | 2 |   |                                                                                     |
| 44t  | Paulsvej 16     | 2 |   |                                                                                     |
| 44l  | Paulsvej 17     | 2 |   |                                                                                     |
| 44u  | Paulsvej 18     | 2 |   |                                                                                     |
| 30f  | Plantagevej 1   | 2 |   |                                                                                     |
| 26bf | Plantagevej 2   | 2 |   |                                                                                     |
| 30y  | Plantagevej 3   | 2 |   |                                                                                     |
| 26be | Plantagevej 4   | 2 |   |                                                                                     |
| 30z  | Plantagevej 5   | 2 |   |                                                                                     |
| 26bd | Plantagevej 6   | 2 |   |                                                                                     |
| 30æ  | Plantagevej 7   | 2 |   |                                                                                     |
| 26bc | Plantagevej 8   | 2 |   |                                                                                     |
| 30ø  | Plantagevej 9   | 2 |   |                                                                                     |
| 26bb | Plantagevej 10  | 2 |   |                                                                                     |
| 30aa | Plantagevej 11  | 2 |   |                                                                                     |
| 26f  | Plantagevej 12  | 2 |   |                                                                                     |
| 30ab | Plantagevej 13  | 2 |   |                                                                                     |
| 26g  | Plantagevej 14  | 2 |   |                                                                                     |
| 30q  | Plantagevej 15  | 1 |   |                                                                                     |
| 26h  | Plantagevej 16  | 2 |   |                                                                                     |
| 30r  | Plantagevej 17  | 2 |   | er pålagt ekstra part 5/1-23                                                        |
| 26ba | Plantagevej 18  | 2 |   |                                                                                     |
| 36f  | Plantagevej 19  | 2 |   |                                                                                     |
| 26aø | Plantagevej 20  | 2 |   |                                                                                     |
| 30s  | Plantagevej 21  |   |   | Ny ejendom - pålagt 2 parter 5/1-23 - OPKRÆVNING AFVENTER                           |
| 45d  | Storkevej 5     | 1 |   |                                                                                     |
| 45e  | Storkevej 7     |   |   | Ny ejendom - pålagt 2 parter 5/1-23 - OPKRÆVNING AFVENTER                           |
| 45s  | Storkevej 8     |   |   | Ny ejendom - pålagt bidrag 5/1 - reduceret til 1 part 29/6-23 - OPKRÆVNING AFVENTER |



|      |                      |   |   |                                                           |
|------|----------------------|---|---|-----------------------------------------------------------|
| 45f  | Storkevej 9          |   |   | Ny ejendom - pålagt 2 parter 5/1-23 - OPKRÆVNING AFVENTER |
| 45t  | Storkevej 10         |   |   | Ny ejendom - pålagt 1 part 5/1-23 - OPKRÆVNING AFVENTER   |
| 45g  | Storkevej 11         | 2 |   |                                                           |
| 45u  | Storkevej 12         |   |   | Ny ejendom - pålagt 1 part 5/1-23 - OPKRÆVNING AFVENTER   |
| 45am | Storkevej 13         | 2 |   |                                                           |
| 45v  | Storkevej 14         |   |   | Ny ejendom - pålagt 1 part 5/1-23 - OPKRÆVNING AFVENTER   |
| 45b  | Storkevej 15         | 1 |   |                                                           |
| 45x  | Storkevej 16         |   |   | Ny ejendom - pålagt 1 part 5/1-23 - OPKRÆVNING AFVENTER   |
| 45h  | Storkevej 17         | 2 |   |                                                           |
| 45y  | Storkevej 18         | 2 |   |                                                           |
| 45i  | Storkevej 19         | 2 |   |                                                           |
| 45z  | Storkevej 20         | 2 |   |                                                           |
| 45k  | Storkevej 21         | 2 |   |                                                           |
| 45æ  | Storkevej 22         | 2 |   |                                                           |
| 45l  | Storkevej 23         | 2 |   |                                                           |
| 45ø  | Storkevej 24         | 2 |   |                                                           |
| 45m  | Storkevej 25         | 2 |   |                                                           |
| 45aa | Storkevej 26         | 2 |   |                                                           |
| 45ab | Storkevej 28         | 2 |   |                                                           |
| 45an | Storkevej 29         | 2 | 1 |                                                           |
| 45ac | Storkevej 30         | 2 |   |                                                           |
| 45ao | Storkevej 31         | 2 | 1 |                                                           |
| 45ad | Storkevej 32         | 2 |   |                                                           |
| 45ae | Storkevej 34         | 2 | 1 |                                                           |
| 45af | Storkevej 36         | 2 | 1 |                                                           |
| 45ag | Storkevej 38         | 2 | 1 |                                                           |
| 45ah | Storkevej 40         | 2 | 1 |                                                           |
| 45ai | Storkevej 42         | 2 | 1 |                                                           |
| 45o  | Storkevejs Tværvej 2 | 2 | 1 |                                                           |
| 45n  | Storkevejs Tværvej 4 | 2 | 1 |                                                           |
| 3cz  | Strandvænget 2       | 2 |   |                                                           |
| 3cy  | Strandvænget 4       | 2 |   |                                                           |
| 3cx  | Strandvænget 6       | 2 |   |                                                           |
| 3cv  | Strandvænget 8       | 2 |   |                                                           |
| 3di  | Strandvænget 9       | 2 |   |                                                           |
| 3cu  | Strandvænget 10      | 2 |   |                                                           |
| 3dh  | Strandvænget 11      | 2 |   |                                                           |
| 3ct  | Strandvænget 12      | 2 |   |                                                           |
| 3dg  | Strandvænget 13      | 2 |   |                                                           |
| 3cs  | Strandvænget 14      | 2 |   |                                                           |
| 3df  | Strandvænget 15      | 2 |   |                                                           |
| 3cr  | Strandvænget 16      | 2 |   |                                                           |
| 3de  | Strandvænget 17      | 2 |   |                                                           |
| 3dd  | Strandvænget 19      | 2 |   |                                                           |
| 5bq  | Svanevænget 1        | 2 |   |                                                           |
| 5br  | Svanevænget 2        | 2 |   |                                                           |
| 5bp  | Svanevænget 3        | 2 |   |                                                           |
| 5bs  | Svanevænget 4        | 2 |   |                                                           |
| 5bo  | Svanevænget 5        | 2 |   |                                                           |
| 5bt  | Svanevænget 6        | 2 |   |                                                           |
| 5bn  | Svanevænget 7        | 2 |   |                                                           |
| 5bu  | Svanevænget 8        | 2 |   |                                                           |
| 5bm  | Svanevænget 9        | 2 |   |                                                           |
| 5bv  | Svanevænget 10       | 2 |   |                                                           |
| 5bl  | Svanevænget 11       | 2 |   |                                                           |
| 5bx  | Svanevænget 12       | 2 |   |                                                           |
| 5bk  | Svanevænget 13       | 2 |   |                                                           |
| 5ax  | Svanevænget 14       | 2 |   |                                                           |
| 5bi  | Svanevænget 15       | 2 |   |                                                           |
| 5ay  | Svanevænget 16       | 2 |   |                                                           |
| 5bh  | Svanevænget 17       | 2 |   |                                                           |
| 5az  | Svanevænget 18       | 2 |   |                                                           |
| 5ak  | Svanevænget 19       | 2 |   |                                                           |
| 5aæ  | Svanevænget 20       | 2 |   |                                                           |
| 5al  | Svanevænget 21       | 2 |   |                                                           |
| 5aø  | Svanevænget 22       | 2 |   |                                                           |
| 3cf  | Svanevænget 23 A     | 2 |   |                                                           |
| 5am  | Svanevænget 23 B     | 2 |   |                                                           |
| 5ba  | Svanevænget 24       | 2 |   |                                                           |
| 5an  | Svanevænget 25       | 2 |   |                                                           |
| 5bb  | Svanevænget 26       | 2 |   |                                                           |
| 5ao  | Svanevænget 27       | 2 |   |                                                           |
| 5bc  | Svanevænget 28       | 2 |   |                                                           |
| 5ap  | Svanevænget 29       | 2 |   |                                                           |
| 5bd  | Svanevænget 30       | 2 |   |                                                           |
| 5aq  | Svanevænget 31       | 2 |   |                                                           |
| 5be  | Svanevænget 32       | 2 |   |                                                           |
| 5ar  | Svanevænget 33       | 2 |   |                                                           |
| 5bf  | Svanevænget 34       | 2 |   |                                                           |
| 5as  | Svanevænget 35       | 2 |   |                                                           |




|      |                |   |   |                                                         |
|------|----------------|---|---|---------------------------------------------------------|
| 5bg  | Svanevænget 36 | 2 |   |                                                         |
| 5at  | Svanevænget 37 | 2 |   |                                                         |
| 5au  | Svanevænget 39 | 2 |   |                                                         |
| 5av  | Svanevænget 41 | 2 |   |                                                         |
| 5by  | Svanevænget 43 | 2 |   |                                                         |
| 10fu | Tværdalen 1    | 2 | 1 |                                                         |
| 10fv | Tværdalen 2    | 2 | 1 |                                                         |
| 10fx | Tværdalen 4    | 2 | 1 |                                                         |
| 10ed | Tværdalen 5    | 2 |   |                                                         |
| 10fy | Tværdalen 6    | 2 | 1 |                                                         |
| 10ee | Tværdalen 7    | 2 |   |                                                         |
| 10ef | Tværdalen 8    | 2 | 1 |                                                         |
| 11bs | Tværdalen 9    | 2 |   |                                                         |
| 7dc  | Ternevej 7     |   |   | Ny ejendom - pålagt 1 part 5/1-23 - OPKRÆVNING AFVENTER |
| 7dd  | Ternevej 9     |   |   | Ny ejendom - pålagt 1 part 5/1-23 - OPKRÆVNING AFVENTER |
| 7dt  | Ternevej 10    | 2 |   |                                                         |
| 7de  | Ternevej 11    |   |   | Ny ejendom - pålagt 1 part 5/1-23 - OPKRÆVNING AFVENTER |
| 7du  | Ternevej 12    | 2 |   |                                                         |
| 10eg | Tværdalen 10   | 2 |   |                                                         |
| 10eh | Tværdalen 12   | 2 |   |                                                         |
| 11bu | Tværdalen 14   | 2 |   |                                                         |
| 46g  | Vernersvej 10  | 2 |   |                                                         |
| 44aa | Vernersvej 11  | 2 |   |                                                         |
| 41h  | Vernersvej 12  | 2 |   |                                                         |
| 44ab | Vernersvej 13  | 2 |   |                                                         |
| 41i  | Vernersvej 14  | 2 |   |                                                         |
| 44ac | Vernersvej 15  | 2 |   |                                                         |
| 41k  | Vernersvej 16  | 2 |   |                                                         |
| 44ad | Vernersvej 17  | 2 | 1 |                                                         |
| 41l  | Vernersvej 18  | 2 |   |                                                         |
| 44ae | Vernersvej 19  | 2 | 1 |                                                         |
| 41m  | Vernersvej 20  | 2 | 1 |                                                         |
| 44v  | Vernersvej 21  | 2 |   |                                                         |
| 41o  | Vernersvej 22  | 2 | 1 |                                                         |
| 44ak | Vernersvej 24  | 2 |   |                                                         |
| 44ai | Vernersvej 26  | 2 |   |                                                         |
| 44ah | Vernersvej 28  | 2 |   |                                                         |
| 44ag | Vernersvej 30  | 2 | 1 |                                                         |
| 44af | Vernersvej 32  | 2 |   |                                                         |
| 12p  | Vestavej 1     | 2 |   |                                                         |
| 12bi | Vestavej 2     | 2 |   |                                                         |
| 12q  | Vestavej 3     | 2 |   |                                                         |
| 12h  | Vestavej 4     | 2 |   |                                                         |
| 12r  | Vestavej 5     | 2 |   |                                                         |
| 12i  | Vestavej 6     | 2 |   |                                                         |
| 12s  | Vestavej 7     | 2 |   |                                                         |
| 12k  | Vestavej 8     | 2 |   |                                                         |
| 12t  | Vestavej 9     | 2 |   |                                                         |
| 12l  | Vestavej 10    | 2 |   |                                                         |
| 12u  | Vestavej 11    | 2 |   |                                                         |
| 12m  | Vestavej 12    | 2 |   |                                                         |
| 12v  | Vestavej 13    | 2 |   |                                                         |
| 12n  | Vestavej 14    | 2 |   |                                                         |
| 12x  | Vestavej 15    | 2 |   |                                                         |
| 12o  | Vestavej 16    | 2 |   |                                                         |
| 12y  | Vestavej 17    | 2 |   |                                                         |
| 12bh | Vestavej 18 A  | 1 |   | Reduceret med 1 part 5/1-23                             |
| 12on | Vestavej 18 B  | 1 |   | Reduceret med 1 part 5/1-23                             |
| 12ae | Vestavej 19    | 2 |   |                                                         |
| 12bg | Vestavej 20    | 2 |   |                                                         |
| 12av | Vestavej 22    | 2 |   |                                                         |
| 12af | Åvej 1         | 2 |   |                                                         |
| 12z  | Åvej 2         | 2 |   |                                                         |
| 12ag | Åvej 3         | 2 |   |                                                         |
| 12æ  | Åvej 4         | 2 |   |                                                         |
| 12ah | Åvej 5         | 2 |   |                                                         |
| 12ø  | Åvej 6         | 2 |   |                                                         |
| 12ai | Åvej 7         | 2 |   |                                                         |
| 12aa | Åvej 8         | 2 |   |                                                         |
| 12ak | Åvej 9         | 2 |   |                                                         |
| 12ab | Åvej 10        | 2 |   |                                                         |
| 12al | Åvej 11        | 2 |   |                                                         |
| 12ac | Åvej 12        | 2 |   |                                                         |
| 12am | Åvej 13        | 2 |   |                                                         |
| 12ad | Åvej 14        | 2 |   |                                                         |
| 12an | Åvej 15        | 2 |   |                                                         |
| 12ax | Åvej 16        | 2 |   |                                                         |
| 12ao | Åvej 17        | 2 |   |                                                         |
| 12ay | Åvej 18        | 2 |   |                                                         |
| 12ap | Åvej 19        | 2 |   |                                                         |

| 12az                            | Åvej 20             | 2                          |                     |                             |
|---------------------------------|---------------------|----------------------------|---------------------|-----------------------------|
| 12aq                            | Åvej 21             | 2                          |                     |                             |
| 12be                            | Åvej 22             | 2                          |                     |                             |
| 12ar                            | Åvej 23             | 2                          |                     |                             |
| 12bf                            | Åvej 24             | 1                          |                     | Reduceret med 1 part 5/1-23 |
| 12as                            | Åvej 25             | 2                          |                     |                             |
| 12bd                            | Åvej 26             | 2                          |                     |                             |
| 12at                            | Åvej 27             | 2                          |                     |                             |
| 12bc                            | Åvej 28             | 2                          |                     |                             |
| 12au                            | Åvej 29             | 2                          |                     |                             |
| 12bb                            | Åvej 30             | 2                          |                     |                             |
| 12ba                            | Åvej 32             | 2                          |                     |                             |
| 12aæ                            | Åvej 34             | 2                          |                     |                             |
| 12aø                            | Åvej 36             | 2                          |                     |                             |
|                                 |                     |                            |                     |                             |
| Antal parter, Jyllinge Nordmark |                     | 892                        | 54                  |                             |
|                                 |                     |                            |                     |                             |
|                                 |                     |                            |                     |                             |
| Tangbjerg:                      |                     |                            |                     |                             |
|                                 |                     |                            |                     |                             |
| Matr. nr                        | Adresse             | Parter til<br>fælles anlæg | Part til<br>østdige |                             |
| 2bk                             | Harmonivej 2        | 2                          |                     |                             |
| 2ac                             | Harmonivej 3        | 2                          |                     |                             |
| 2bi                             | Harmonivej 4        | 2                          |                     |                             |
| 2ad                             | Harmonivej 5        | 1                          |                     |                             |
| 2bh                             | Harmonivej 6        | 2                          |                     |                             |
| 2ae                             | Harmonivej 7        | 1                          |                     |                             |
| 2bg                             | Harmonivej 8        | 2                          |                     |                             |
| 2af                             | Harmonivej 9        | 1                          |                     |                             |
| 2bf                             | Harmonivej 10       | 2                          |                     |                             |
| 2ag                             | Harmonivej 11       | 1                          |                     |                             |
| 2be                             | Harmonivej 12       | 2                          |                     |                             |
| 2am                             | Harmonivej 13       | 2                          |                     |                             |
| 2bd                             | Harmonivej 14       | 2                          |                     |                             |
| 2an                             | Harmonivej 15       | 2                          |                     |                             |
| 2bc                             | Harmonivej 16       | 2                          |                     |                             |
| 2ao                             | Harmonivej 17       | 1                          |                     |                             |
| 2bb                             | Harmonivej 18       | 2                          |                     |                             |
| 2ap                             | Harmonivej 19       | 1                          |                     |                             |
| 2ba                             | Harmonivej 20       | 2                          |                     |                             |
| 2aq                             | Harmonivej 21       | 1                          |                     |                             |
| 2aø                             | Harmonivej 22       | 2                          |                     |                             |
| 2ar                             | Harmonivej 23       | 1                          |                     |                             |
| 2aæ                             | Harmonivej 24       | 2                          |                     |                             |
| 2as                             | Harmonivej 25       | 2                          |                     |                             |
| 2az                             | Harmonivej 26       | 2                          |                     |                             |
| 2ay                             | Harmonivej 28       | 2                          |                     |                             |
| 2ax                             | Harmonivej 30       | 2                          |                     |                             |
| 2av                             | Harmonivej 32       | 2                          |                     |                             |
| 2au                             | Harmonivej 34       | 2                          |                     |                             |
| 2at                             | Harmonivej 36       | 2                          |                     |                             |
| 2bm                             | Tangbjergvej 54     | 2                          |                     |                             |
| 2bl                             | Tangbjergvej 56     | 2                          |                     |                             |
| 2bp                             | Tangbjergvej u. nr. | 2                          |                     |                             |
|                                 |                     |                            |                     |                             |
| Antal parter, Tangbjerg         |                     | 58                         | 0                   |                             |
|                                 |                     |                            |                     |                             |
| Altal parter i alt              |                     | Parter til<br>fælles anlæg | Part til<br>østdige |                             |
|                                 |                     | 950                        | 54                  |                             |
|                                 |                     |                            |                     |                             |

### BILAG 3 Bestemmelse af sokkelkoten

”Sokkelkoten” nævnt i § 2 bestemmes som terrænhøjden (DVR90) i det laveste punkt, hvor sokkelen på bygninger på en grund møder terrænen. Terrænhøjden bestemmes i punktet i Danmarks Højdemodel på tidspunktet for oprettelse af digelaget. Angivet med  på figuren. :

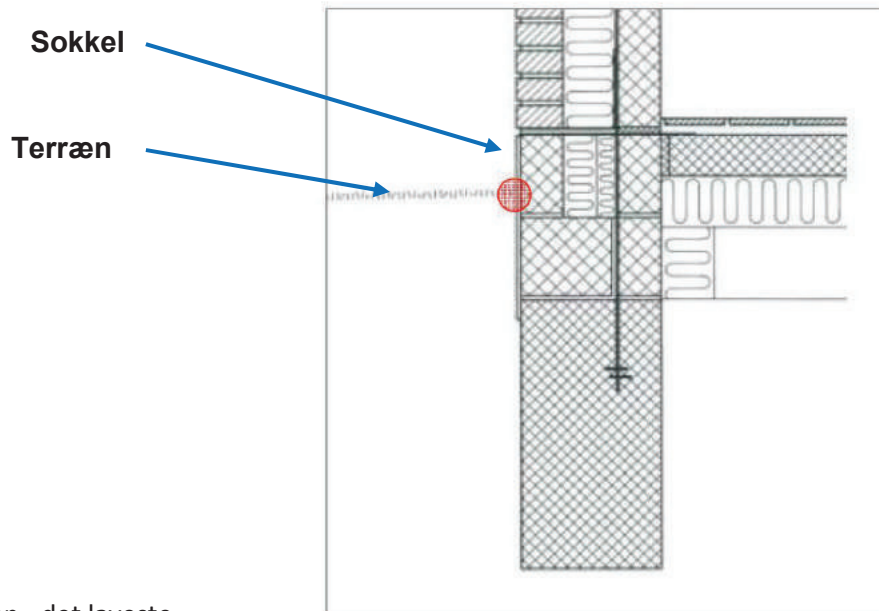

Sokkelkoten - det laveste punkt, hvor sokkelen på bygninger på en grund møder terrænen.

(eksempel: Højden ud fra GSTs højdemodel: 16,91 m.



#### Digelagets medlemmer

Omfattet af digelaget er alle grundejere:

1. på hvis ejendom sokkelkoten på bygninger, som defineret oven for, er lavere end sikringskoten. Sikringskoten defineres som kote +2,40 m. (DVR90), jf. § 2 stk. 1.
2. hvis eneste adgangsvej fra overordnede veje til grunden ligger lavere end sikringskoten.

#### Fordelingsnøgle/Partsdeling

- Alle lodsejere som er omfattet efter pkt. 1: Indgår i betalingsfordeling og i stemmeantalsfordeling med **2 parter**.
- Alle lodsejere som er påvirket indirekte efter pkt. 2: Indgår i betalingsfordeling og i stemmeantalsfordeling med **1 part**.