

Matr. nr. 1<sup>en</sup> og 1<sup>ek</sup> Bistrup Hgd.,  
 (Ejerlejlighedsnr.) 9<sup>d</sup>, 9<sup>bc</sup>, 10<sup>a</sup>, 11<sup>a</sup>, 11<sup>c</sup>,  
 11<sup>m</sup>, 11<sup>l</sup>, 13<sup>c</sup>, 13<sup>e</sup>, 13<sup>f</sup>,  
 Gade og husnr 14<sup>a</sup>, 15<sup>c</sup>, 16<sup>e</sup> og 17<sup>a</sup> Skyt-  
 temarken, 3<sup>o</sup>, 22<sup>a</sup> og 23<sup>c</sup> Eng-  
 marken, alt under Roskilde  
 Jorder.

ps/av

J. nr. TK 886051

Anmelder:

landinspektørerne  
 Klæsøe og Skotner  
 Himmelev Bygade 68  
 4000 Roskilde

422

DEKLARATION.

I forbindelse med etablering af de på vedhæftede planer i målforhold 1:1000 viste kloakledninger pålægges ovenstående ejendomme følgende bestemmelser, idet det bemærkes, at f.s.v. angår matr. nre. 9d, 10a, 11a, 13c, 13e, 13f og 16e Skyttemarken, er rettighederne erhvervet af Roskilde kommune ved ekspropriation i henhold til Miljøministeriets bekendtgørelse nr. 665 af 16.12. 1982:

De på planerne viste regnvands- og spildevandsledninger skal respekteres og henligge uforstyrret.

Der skal gives de til enhver tid berettigede adgang til eftersyn og rensning samt til at foretage reparations- og vedligeholdelsesarbejder i det omfang, Roskilde kommune skønner det nødvendigt.

Uden forud indhentet tilladelse fra Roskilde kommune er det forbudt på de på planen angivne servitútbælter omkring ledningerne at bygge, foretage beplantning af træer eller buske med dybtgående rødder eller overhovedet iværksætte noget, der kan være til hinder for adgangen til anlægget eller for dets beståen eller til hinder eller skade for eftersyn, reparations- eller vedligeholdelsesarbejder.

Der må til enhver tid tales de ulemper, der kan være forbundet med eventuelle fremtidige eftersyns- eller reparationsarbejder.

840702

Erstatning for eventuel herved forvoldt skade fastsættes i mangel af mindelig overenskomst af 2 uvildige personer udmeldt af retten.

Foranstående bestemmelser begæres tinglyst forud for pantegæld på matr. nre. 9d, 10a, 11a, 13c, 13e, 13f og 16e Skyttemarken, Roskilde Jorder (jf. lovbekg. nr. 665 af 16.12. 1982).

Bestemmelserne begæres tillige tinglyst på matr. nre. 1en og 1ek Bistrup Hgd., 9bc, 11c, 11m, 11l, 14a, 15c og 17a Skyttemarken og 3o, 22a og 23c Engmarken, Roskilde Jorder, idet der f.s.v. angår disse ejendomme med hensyn til pantehæftelser m.v. henvises til ejendommens blade i tingbogen.

Påtaleberettiget er Roskilde kommune.

Deklarationen godkendes af Roskilde kommune som eksproprierende myndighed og som ejer af matr. nre. 1en og 1ek Bistrup Hgd., matr. nre. 11c, 11m, 14a, 15c og 17a Skyttemarken og matr. nre. 22a og 23c Engmarken, Roskilde Jorder, idet samtidig bemærkes, at udarbejdelse af lokalplan jf. kommuneplanlovens § 36 ikke er nødvendig.

Roskilde Byråd, den.....4 MRS.1991

P. b. v.

Henrik Christiansen, Gert Hovald Petersen

Deklarationen tiltrædes.

Roskilde, den.....15/11-90.

..Hans-Christian Eisen...E. Olsen...Ole Nyholm

ejer af matr. nr. 9bc Skyttemarken  
(Roskilde Boligselskab afd. Horsehøj)

Roskilde, den..20/11-1990

.Hugo.Christensen.Bent.Olsen..Chr. Bruun  
ejer af matr. nr. 111 Skyttemarken  
(Andelsboligforeningen af 1899, afd. Troldehøj) og  
ejer af matr. nr. 30 Engmarken  
(Andelsboligforeningen af 1899, afd. Viemosen)

Lyst 06/03 1991  
Nr. 9406  
Retten i Roskilde

Jørgen Madsen  
overretssagfører



TK 666051

Justitsministeriets genpartskontrollør. Til kort

LANDINSPEKTØRERNE  
KLÆSØE & SKOTNER  
THORSEN & KRARUPS EFTF.  
HIMMELEV BYGADE 68 · 4000 ROSKILDE  
POSTBOKS 255 · FAX 46 32 06 10 · TLF. 42 35 85 15



At denne kort-genpart er nøjagtig genpart af det oprigle kort vedrørende ejendomme(n)te

Titel nr. Del af Engmarken, Roskilde Jorder d. 6.2. 19. 89 Navn P. Skotner  
attesteres herved. Roskilde


Del af  
Engmarken, Roskilde Jorder

Udfærdiget i februar 1989  
til brug ved tinglysning af  
deklaration


*P. Skotner*  
Landinspektør

Målforshold 1:1000

Bestillings-  
formular  
Y-1 fløj

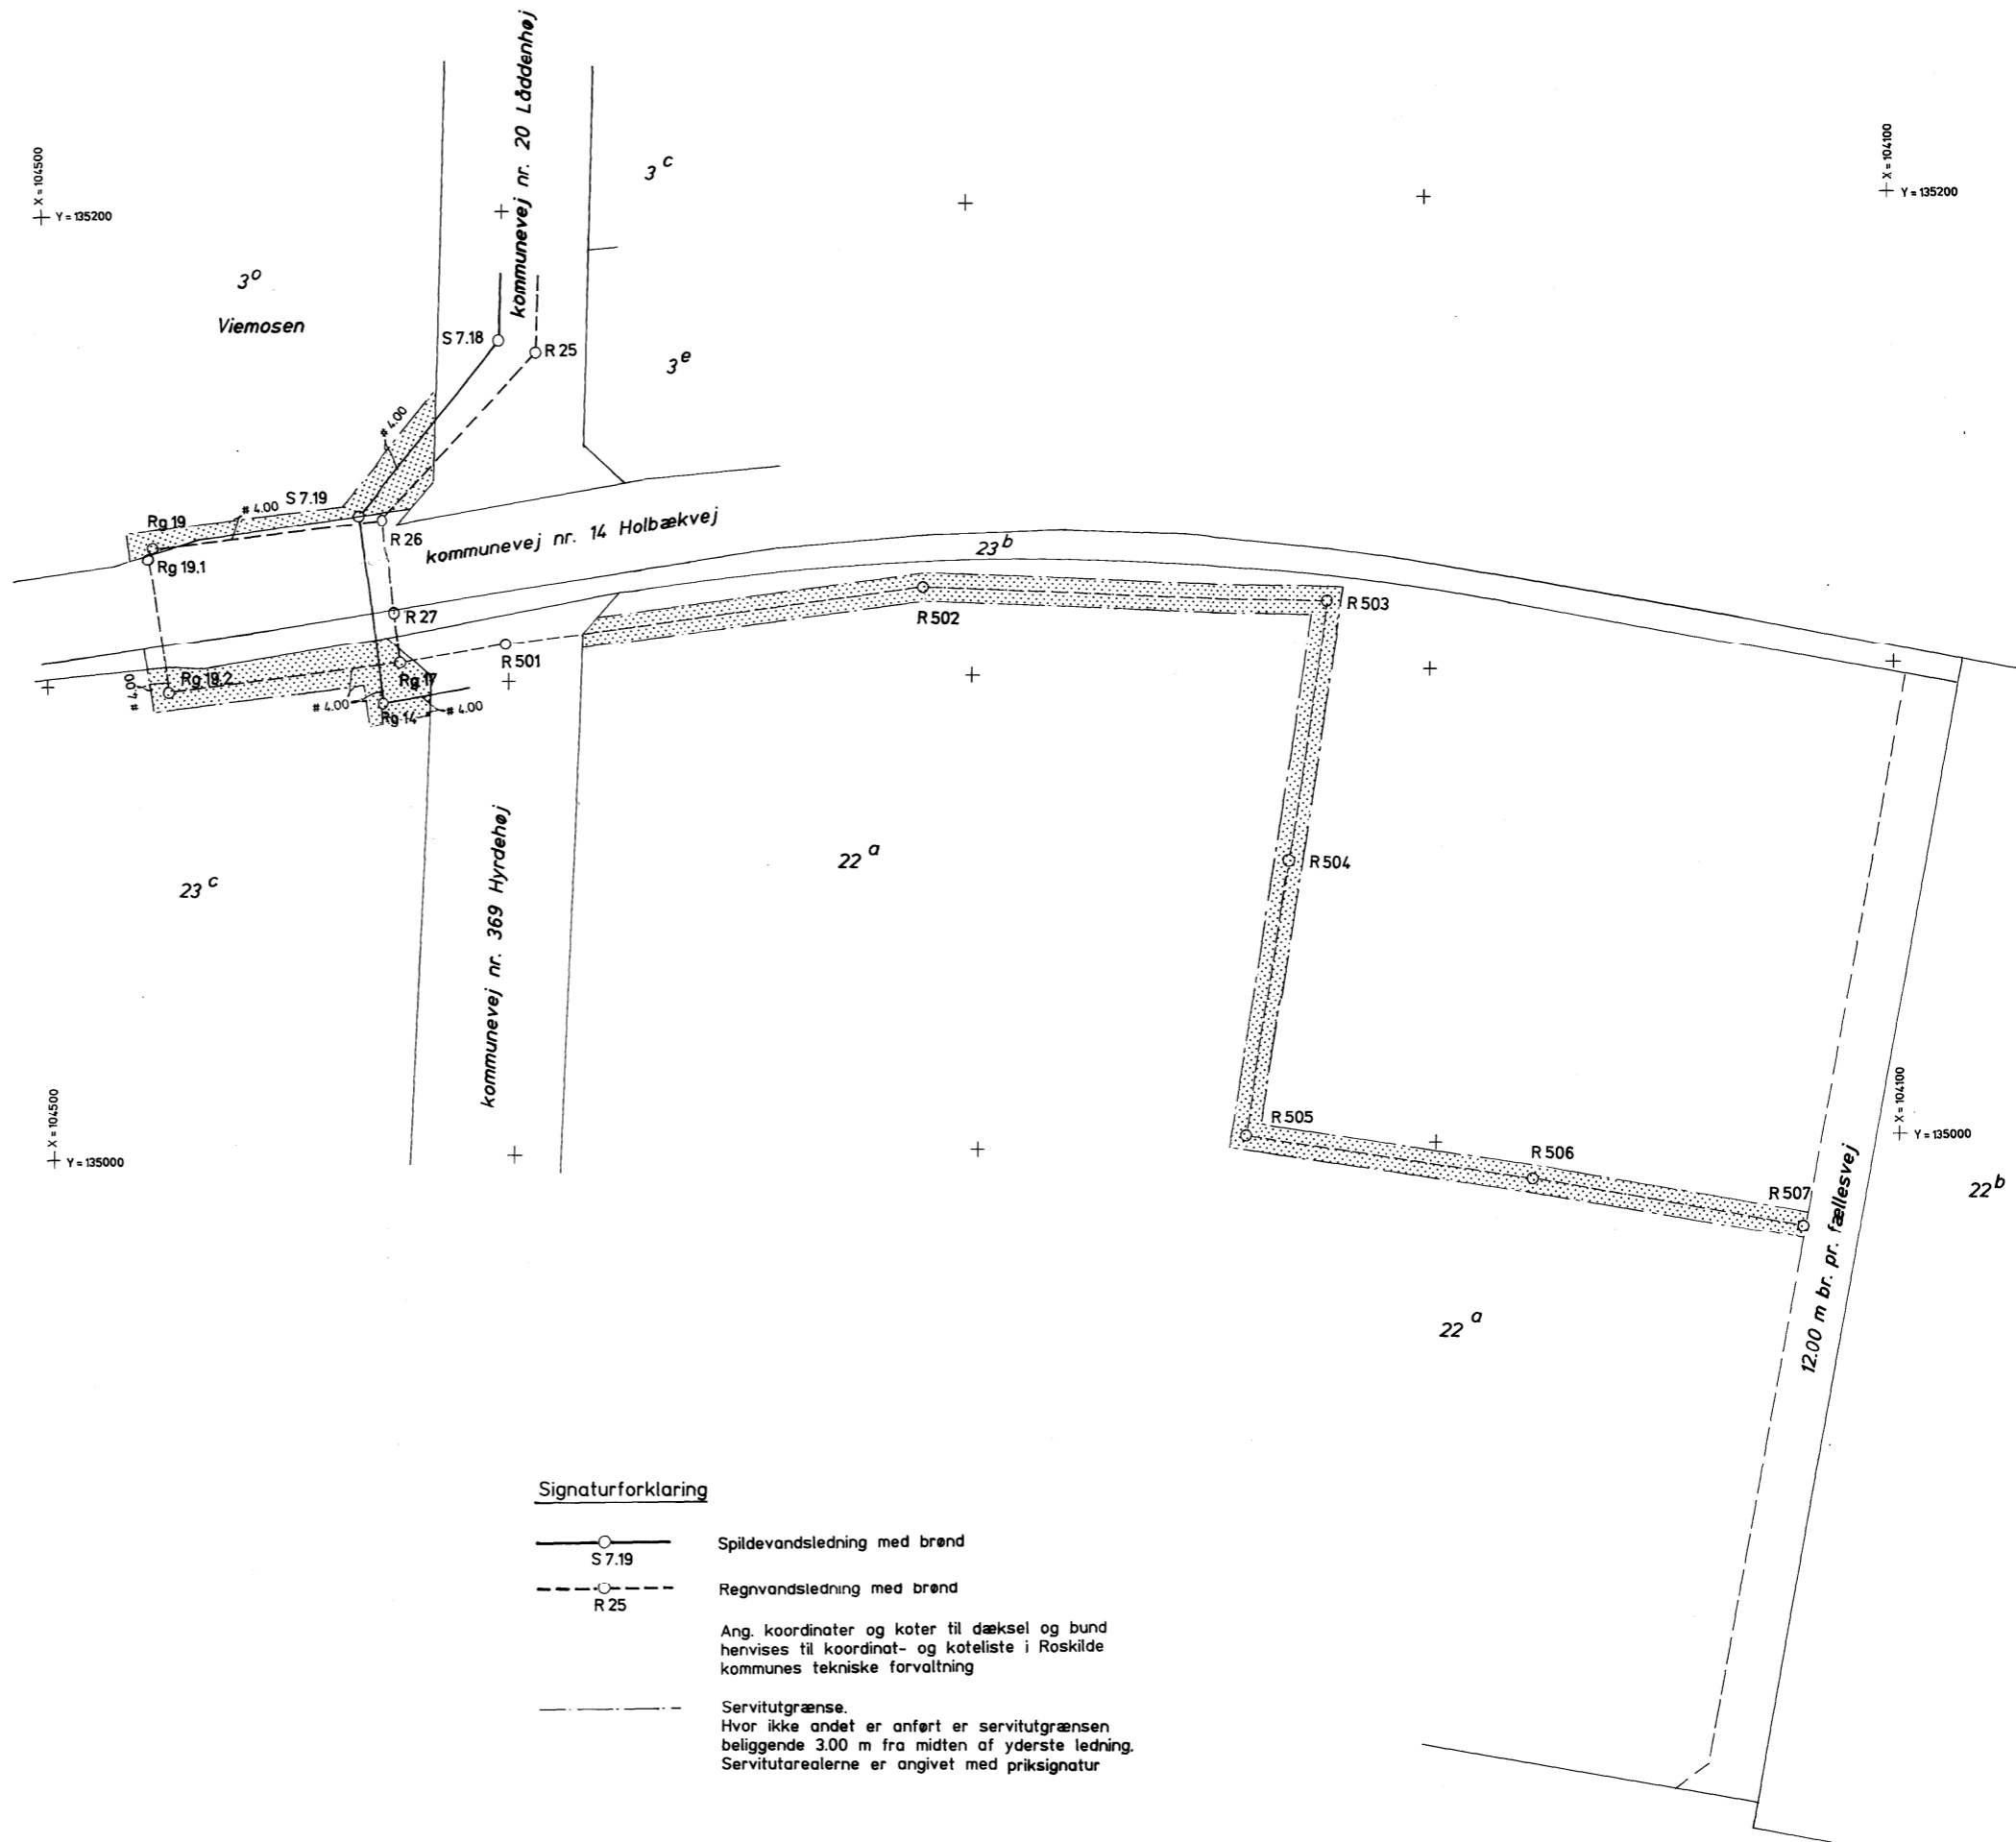

Signaturforklaring

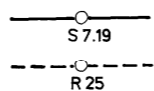

Spildevandsledning med brønd  
S 7.19

Regnvandsledning med brønd  
R 25

Ang. koordinater og koter til dæksel og bund  
henvises til koordinat- og koteliste i Roskilde  
kommunes tekniske forvaltning

Servitutgrænse.  
Hvor ikke andet er anført er servitutgrænsen  
beliggende 3.00 m fra midten af yderste ledning.  
Servitutarealerne er angivet med priksignatur