


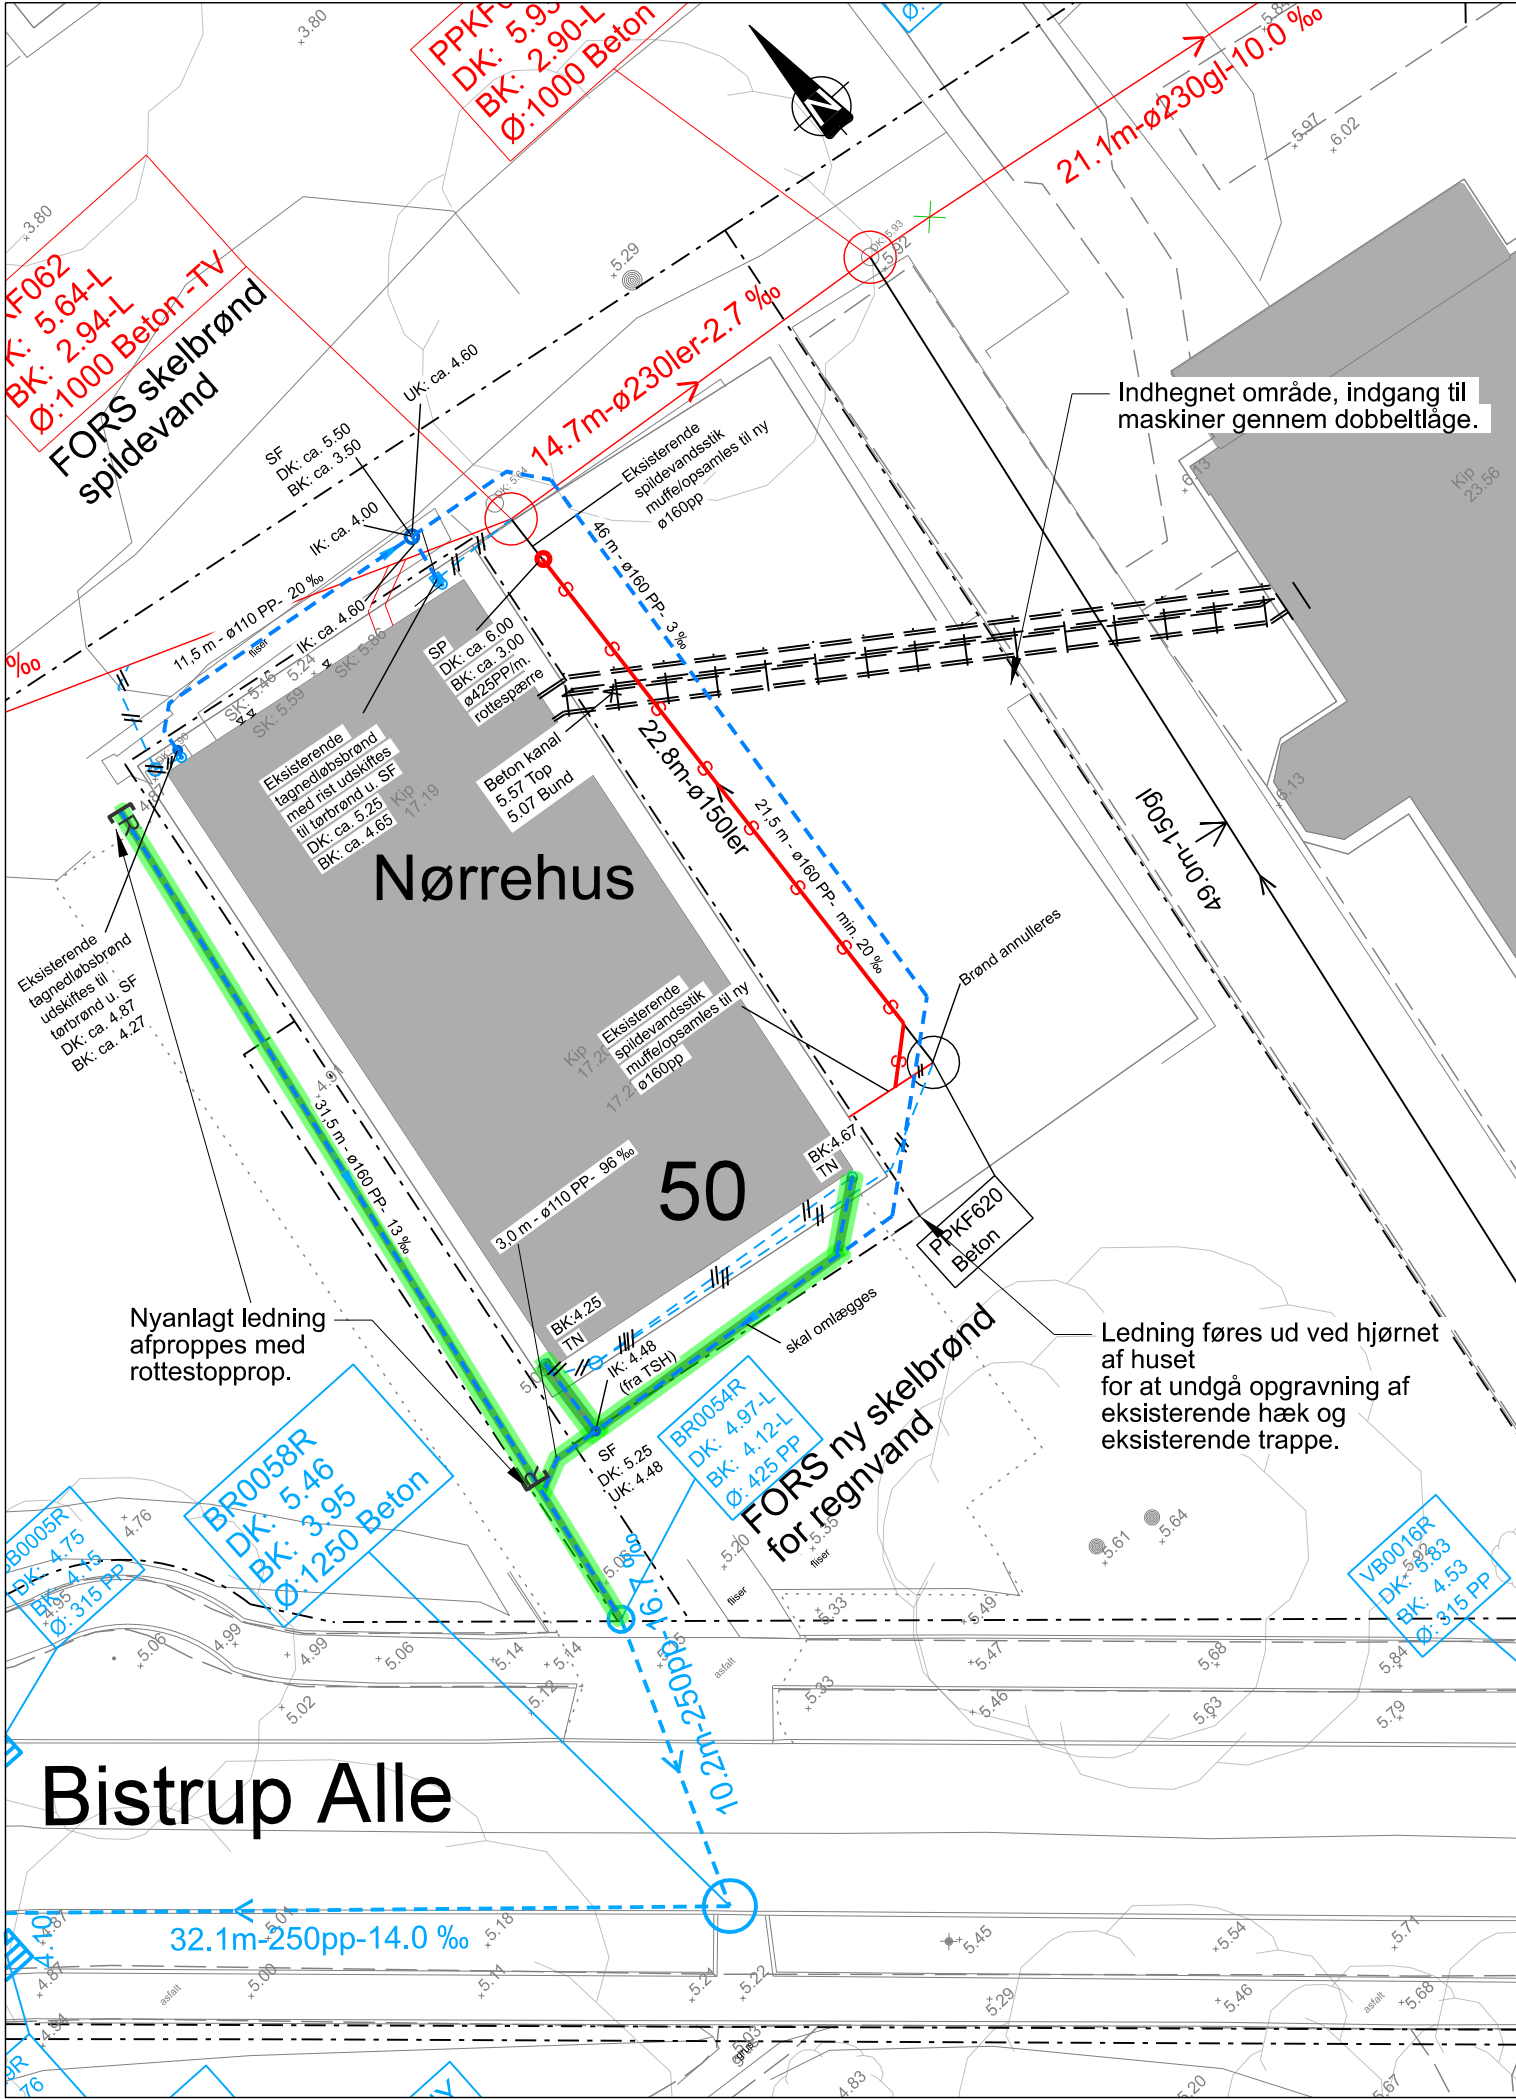

SIGNATUR:

Eksisterende:

- Fælleskloak
- Spildevand (Separat)
- Spildevand tryk
- Spildevand (Privat)
- Regnvand (Separat)
- Dræn
- Vand
- Gas
- EI, > 10kV
- EI, 0,4kV
- Tele
- Lysleder
- Fjernvarme
- Olie
- Brønd
- Vejbrønd
- Brønd, grundkort
- Vejbrønd, grundkort
- Pumpestation
- Udløb
- Vandløb
- Elskab
- Tekniktunnel
- Død ledning
- Afpropning

Projekteret:

- Skel
- Spildevand
- Spildevand tryk
- Regnvand FORS
- Dræn
- Vand
- EI, > 10kV
- EI, 0,4kV
- Fjernvarme
- Brønd
- Vejbrønd
- Pumpestation
- Udløb
- Vandløb
- Elskab
- Trækrør
- Tekniktunnel
- Annulleres
- Afpropning
- Brøndrenovering
- Punktrenovering
- Ledningsrenovering
- Ledning under bygning
- Brandhane
- Målerbrønd

NOTE:

Koter er i m angivet i kotesystem DVR90.
Ubenævnte mål er i mm.
Koordinatsystem er i UTM32.
Øvrige ledningsoplysninger er indhentet fra LER, Roskilde Kommune og FORS 2021.

Projekteret ledninger uden angivelse af dimension udføres som Ø110pp.
Alle projekteret regnvandsledninger udføres med min. 10 ‰ fald

Bindende koter skal altid verificeres inden udførelse. Hvis bindende koter afviger fra det projekterede, skal det vendes med tilsyn inden udførelse.

Der skal udføres følgende supplerende undersøgelser inden opstart:
- Der skal søgegraves for at kontrollere kote på eksisterende tekniktunnel.
- Koter på eksisterende spildevandssystem skal verficeres.

- TN Tagnedløb
- SP Spulebrønd
- SF Sandfangsbrønd
- TB Tørbrønd
- VB Vejbrønd
- SK Skelbrønd
- SB Snydebrønd
- PB Pumpebrønd

Projekteret Roskilde Kommune:

- S S Spildevand
- Regnvand
- Regnvand tryk
- Projektafgrænsning
- Ledningsrenovering
- Afpropning med rottestopprop
- Vejbrønd udskiftes
- Brøndrenovering spildevand
- Brøndrenovering regnvand
- Udført arbejde

Udgave	Betegnelse/Revision	Dato	Udført	Kontrol	Godkendt
Sag:	Sankt Hans Vest Fraseparering af overfladevand	Projekt nr.:	10417818		
Emne:	Fraseparering Bistrup Allé 50 Nørrehus	Fase:	Dispositionsforslag		
		Tegn. nr.:			Rev.:
Dato:	18.11.2024	Udf.:	MELM	Kont.:	PBM
		Godk.:	NBA	Skala:	1:250
					297mm x 630mm



Sortemosevej 19, 3450 Allerød
niras@niras.dk | 48 10 42 00



Rådhusbuen 1, 4000 Roskilde
Kommunen@roskilde.dk
46 31 30 00

SHS_A6_K10_H1_9150