
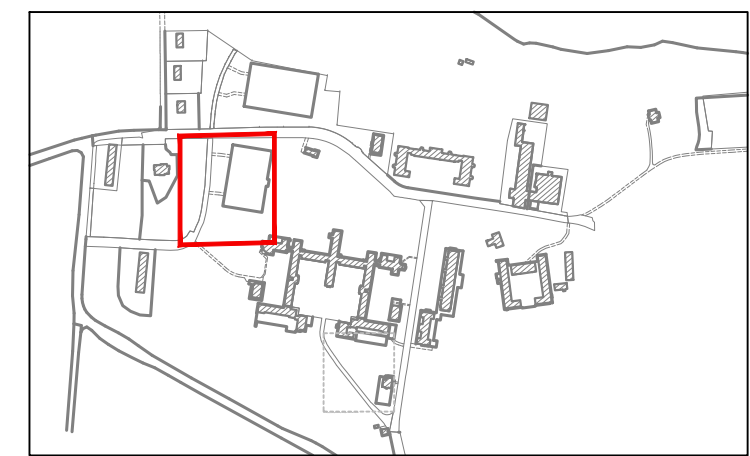
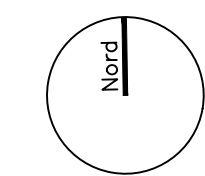


NOTE
Ingen eksisterende træer må fældes, beskadiges eller lide overlast som følge af terrænregulering

- SIGNATURFORKLARING
- Parkhus projektgrænse
 - Eksisterende terrænkurver der reguleres indenfor projektgrænse
 - Eksisterende terrænkurver udenfor projektgrænse
 - Reguleret terræn indenfor projektgrænse
 - Terræn 5m fra facade tildannes jævnt, i overensstemmelse med beredskabets krav for opstilling af håndstige udfor redningsåbninger i facade
- KOTERING
- 4.13 x Terrænkoter iht. lokalplan 727
 - 4.13 x Projekteret kote
 - 3.50 x Eksist uændret kote

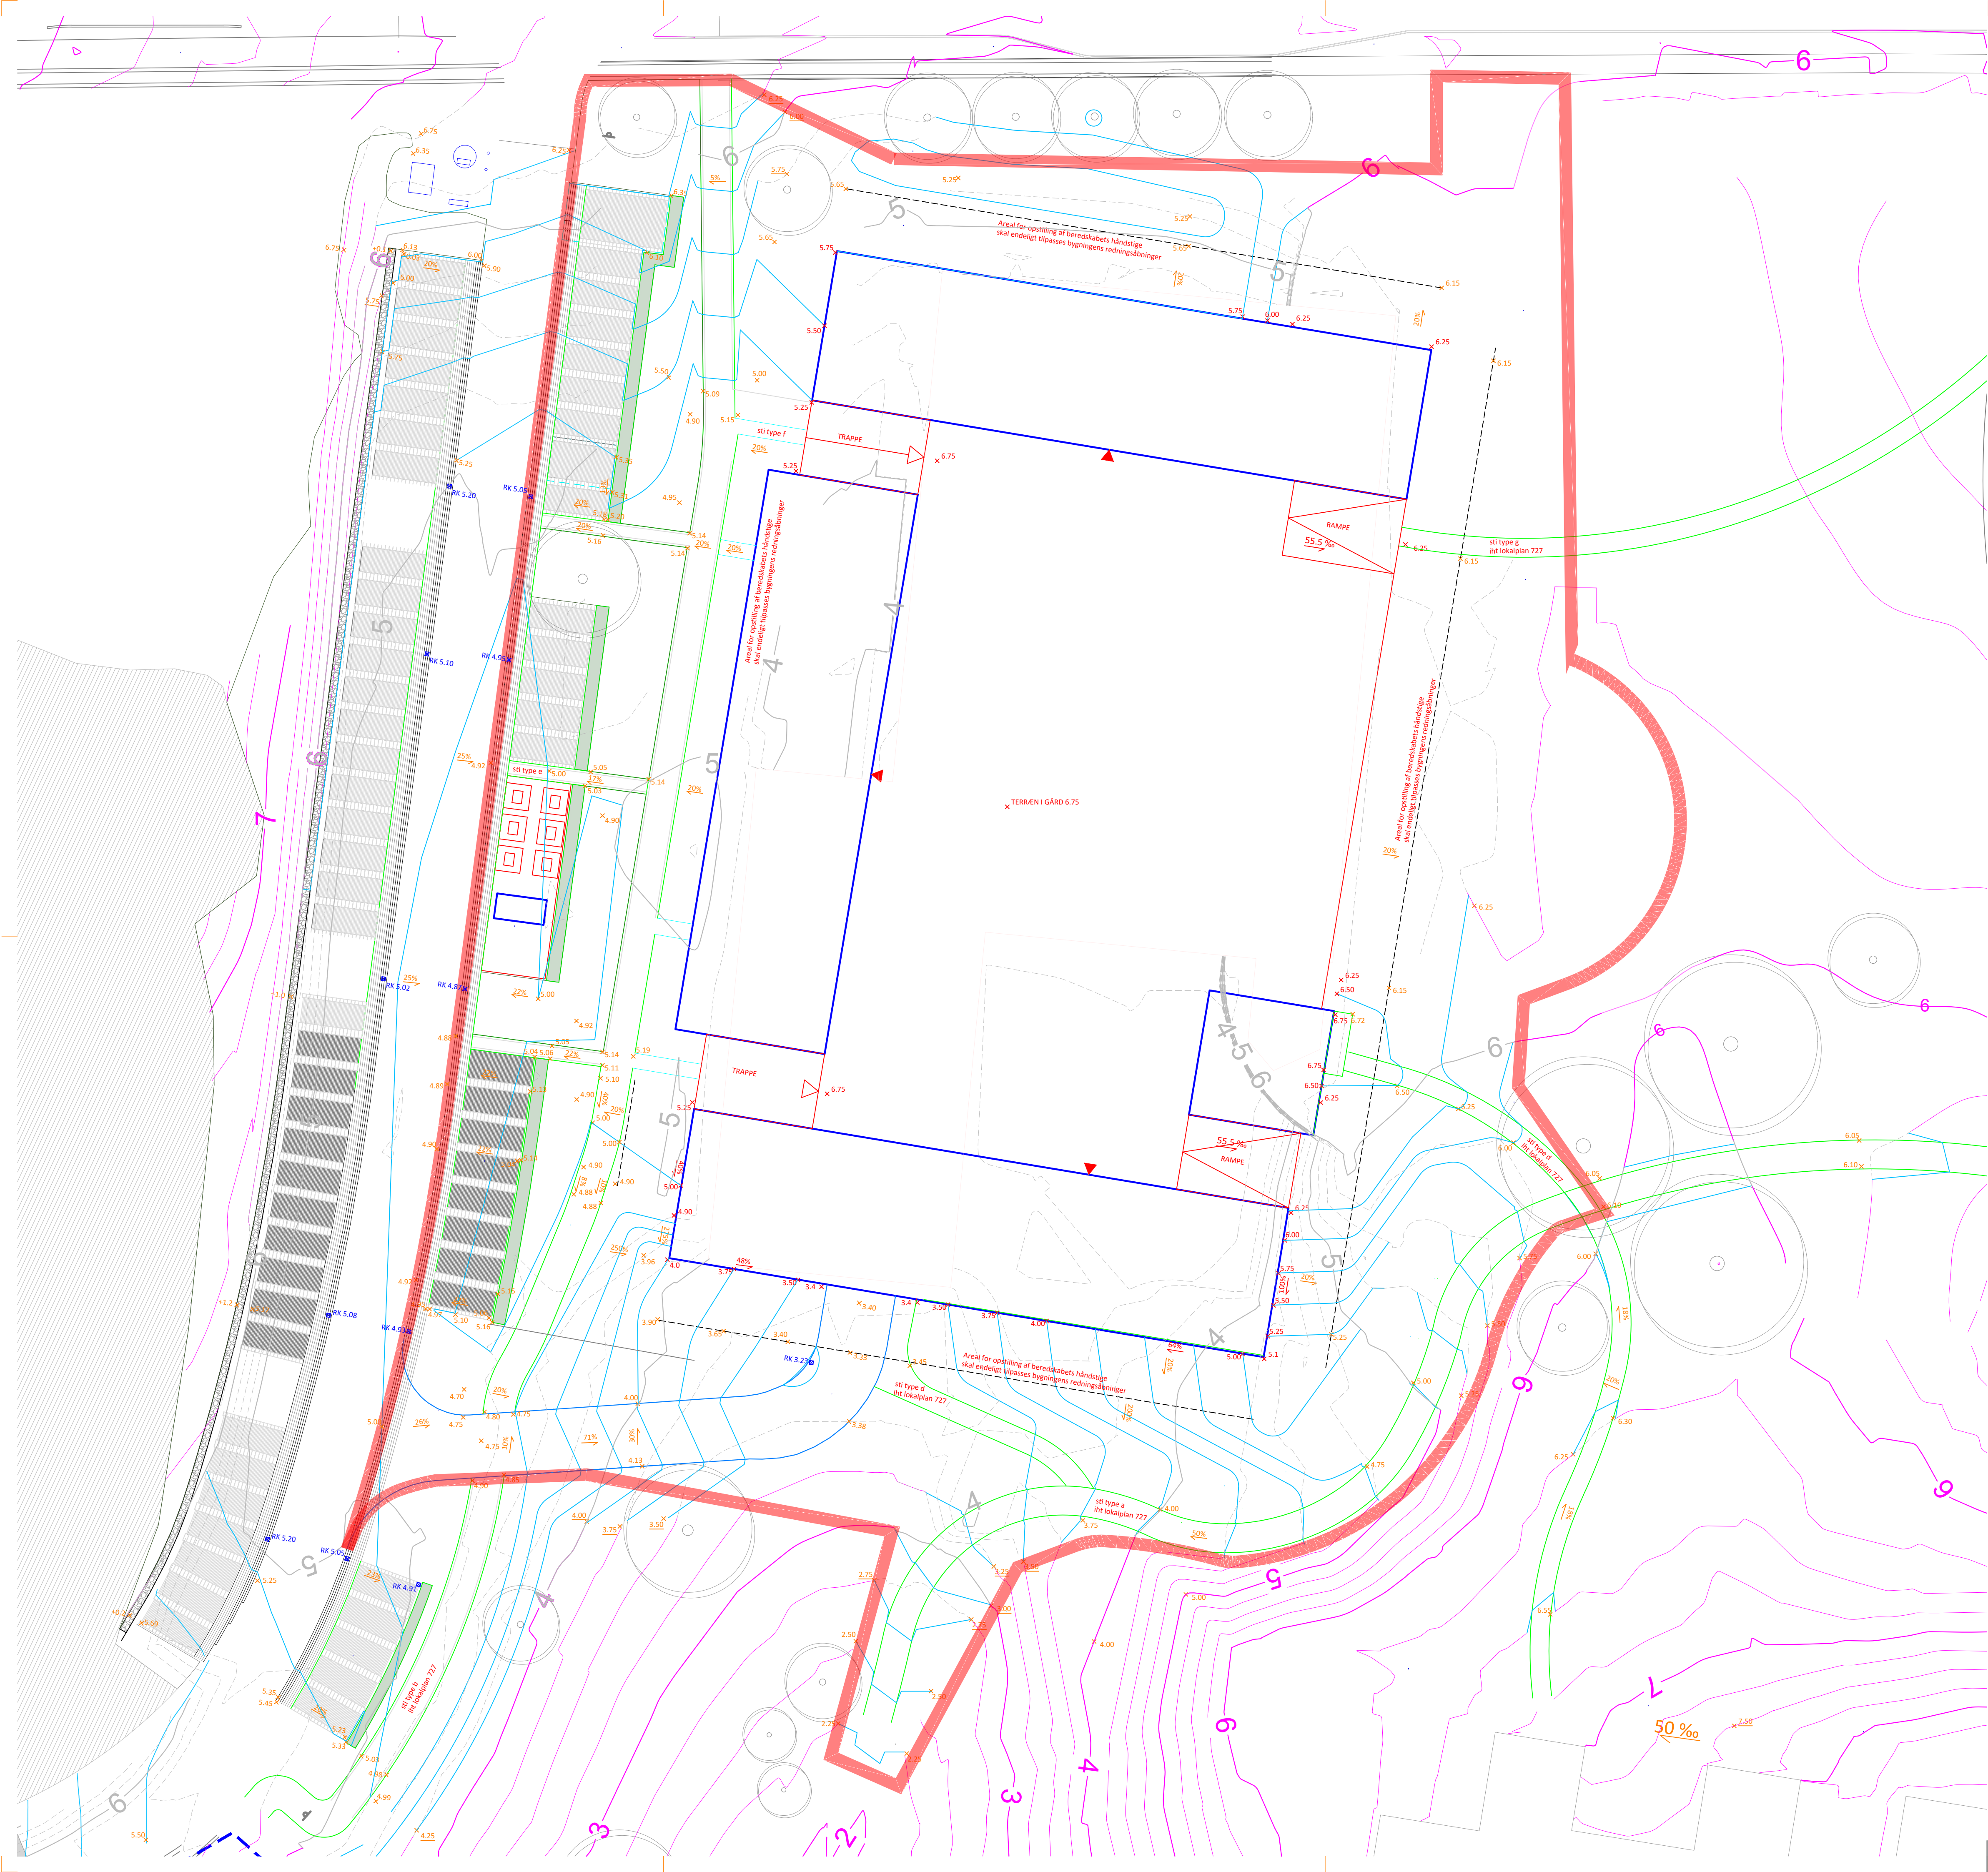

Rev.	Dato	Tegn.	Godk.	Revisiointekst	Rev.	Dato	Tegn.	Godk.	Revisiointekst
 ROSKILDE KOMMUNE					Vej og grønne områder Rådhusbuen 1 4000 Roskilde Tlf: 46 31 30 00 E-mail: Kommunen@Roskilde.dk				
					Kay Fiskers Plads 10 2300 København S www.systra.com				
Sankt Hans - Byggemodning					Projektnr.:	Fasebetegnelse:		Dato:	
					1013946			17.01.2024	
Princip for terrænregulering omkring Parkhus					Projekteret / tegnet:	Kontrolleret:	Godkendt:		
					HBS	KLK	KAS		
					Målforskel:	Projektfører i Roskilde Kommune:			
					1:250	Claudia Oddone, ClaudiaOd@roskilde.dk			
					Tegningsformat:	Tegningsnr.:			
					841 x 594	SH-RK-T-4-AF-16-221			