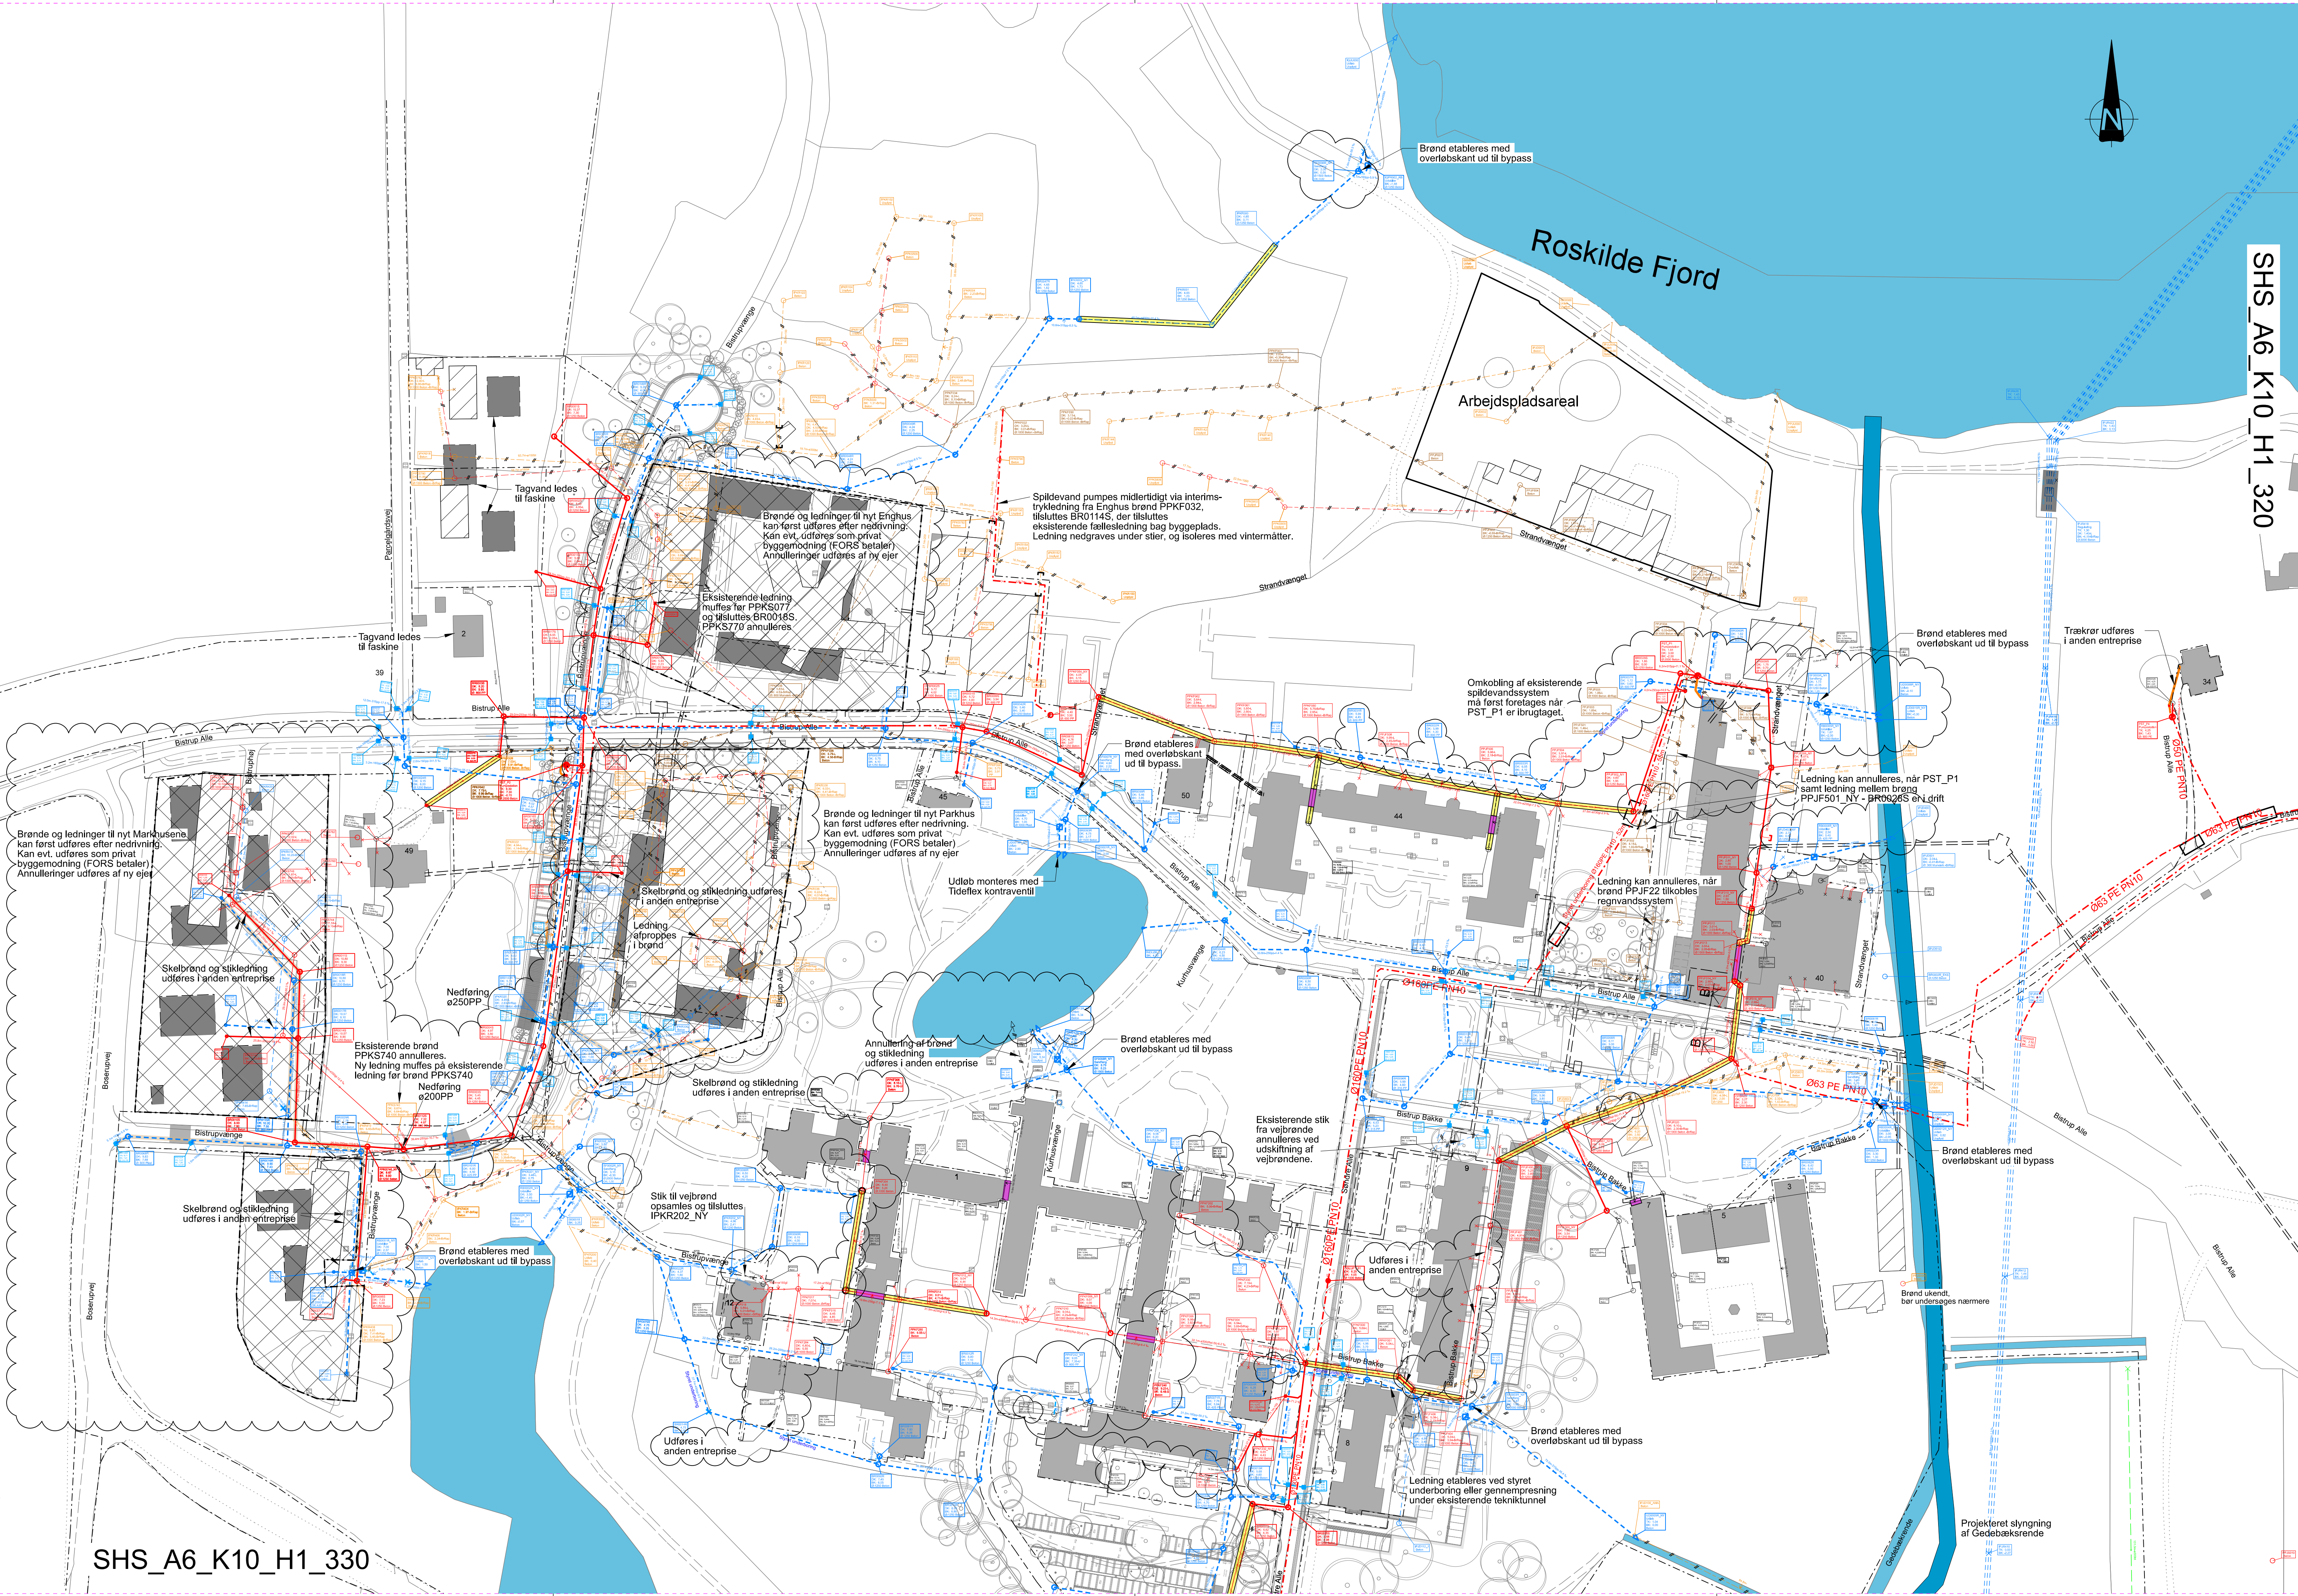


NOTE:
Koter er i m angivet i kotesystem DVR90.
Ubensvnte mål er i mm.
Koordinatsystem er i UTM32.
Øvrige ledningsoplysninger er indhentet fra LER, Roskilde Kommune og FORS 2021.

- Ledninger uden angivelse af dimension udføres som Ø110pp
- Eksisterende bygning
 - Eksisterende bygning nedrives
 - Planlagt byggefelt

HENVISNINGER:

SIGNATUR:

- | | |
|----------------------|-----------------------|
| Eksisterende: | Projekteret: |
| Fællesloak | Spildevand |
| Spildevand (Separat) | Spildevand tryk |
| Spildevand tryk | Regnvand |
| Regnvand (Separat) | Dræn |
| Dræn | Sik (tv-inspektion) |
| Vand | Vand |
| Gas | |
| El > 10kV | El > 10kV |
| El 0,4kV | El 0,4kV |
| Tele | |
| Lysleder | |
| Fjernvarme | Fjernvarme |
| Olie | |
| Brønd | Brønd |
| Vejbrønd | Vejbrønd |
| Brønd, grundkort | |
| Pumpestation | Pumpestation |
| Udløb | Udløb |
| Vandløb | Vandløb |
| Elskab | Elskab |
| Tekniktunnel | Tekniktunnel |
| Død ledning | Annulleres |
| Afpropping | Afpropping |
| | Brøndrenovering |
| | Punktreovering |
| | Ledningsrenovering |
| | Ledning under bygning |
| | Brandhane |
| | Målerbrønd |

SHS_A6_K10_H1_310 J

J	Bistrupvænge og opdateringer efter TV	2025.03.20	MKF	JCPE	PBM
I	Vejprojekt opdateret	2024.11.15	MKF	PBM	PBM
H	Generelle tilpasninger	2024.10.09	MKF	PBM	PBM
G	PST P2 flyttet, forløb for vejbrønd ændret, strømpeforing + sløjfning tilføjet	2024.09.03	MKF/MELM	PBM	PBM
Udgave	Beleget/Revision	Dato	Udført	Kontrol	Godkendt
Sag	Sankt Hans Vest Separatkloakering	Projekt nr.: 10413930	Fase: Udbudsprojekt		
Emne:	Delpå 1 Separatkloakering	Tegn. nr.:			Rev.:

SHS_A6_K10_H1_310 J
Dato: 16.01.2023 Udf.: MCMH Kont.: CPL Godk.: PBM Skala: 1:1000 594mm x 1050mm

SHS_A6_K10_H1_330